

GMINA KOSAKOWO - DĘBOGÓRZE

ZMIANA MIEJSCOWEGO PLANU ZAGOSPODAROWANIA PRZESTRZENNEGO
UCHWALONEGO UCHWAŁĄ RADY GMINY KOSAKOWO NR XXIV/69/2008 Z DNIA 03.09.2008 OBEJMUJĄCA DZIAŁKI
NR 76, 88/9, 88/3, 88/4, 88/5, 88/6, 88/7, 88/8, 80/2, 80/3, 80/4 I CZ.DZIAŁKI 80/1, POŁOŻONE W DĘBOGÓRZU GMINA KOSAKOWO

SKALA 1:1000

MAPA SYTUACYJNO WYSOKOŚCIOWA Z UZBROJENIEM TERENU DO CELÓW PROJEKTOWYCH

Skala 1:500

W ZAKRESIE OPRACOWANIA STAN MAPY AKTUALNY
NA DZIEŃ 13.01.2014

Nr sekcji mapy państw. 6.226.24.25.1.3, 6.226.24.25.1.4
6.226.24.25.1.1, 6.226.24.25.3.2 - ułamek 2000

UKŁAD WSPÓŁRZĘDNYCH PROSTOKĄTNYCH "2000"
UKŁAD WYSOKOŚCI KROINGSTADT "86"

ORK 6640.82/14

Puck dn. 13.01.2014

Prace polowe

Prace kameralne

Województwo pomorskie

Powiat pucki

Gmina Kosakowo

Obręb DĘBOGÓRZE

Nr działki 76-80/1-80/2-80/3-1 INNE

Zakład opracowania:

służebności nie badano.

właściciel, wdrożyciel, inwestor, są prosić
zobowiązań do ochrony znaków gospodarczych
na terenie inwestycji budowlanej (funkcjonalności)
(art. 11, 48 pkt 3 ustawy z dnia 17.09.99 r.
Dz.U. nr 20, poz. 163 - Prawo autorskie i sąsiednie.)

GEODETA

Prace kameralne

Prace polowe

Prace kameralne

Prace kameralne

OZNACZENIA

USTALENIA PLANU:

- GRANICA OBSZARU OBJĘTEGO ZMIANĄ MIEJSCOWEGO PLANU
- LINIE ROZGRANICZAJĄCE TERENY O RÓŻNYM PRZEZNACZENIU LUB RÓŻNYCH ZASADACH ZAGOSPODAROWANIA
- SYMBOL CYFROWY - NUMER TERENU
- SYMBOL LITEROWY - STREFY FUNKCYJNALNE

05.1 MN

PRZEZNACZENIE TERENU:

- TERENY ZABUDOWY MIESZKANIOWEJ JEDNORODZINNEJ
- TERENY ZABUDOWY JEDNORODZINNEJ WOLNOSTOJĄCEJ LUB BLIŹNIACZEJ
- TERENY ZABUDOWY JEDNORODZINNEJ DOPUSZCZALNE RÓŻNE FORMY ZABUDOWY

- TERENY ZIELENI KRAJOBRAZOWEJ

- TERENY WYŁĄCZONE Z ZABUDOWY DO ZAGOSPODAROWANIA ZIELENIĄ

WYRÓŻNIONE ZASADY ZABUDOWY I ZAGOSPODAROWANIA TERENU

- NIEPRZEKRACZALNE LINIE ZABUDOWY


KOMUNIKACJA:

- TERENY DRÓG PUBLICZNYCH LOKALNYCH
- TERENY DRÓG PUBLICZNYCH DOJAZDOWYCH

INFORMACJE:


- PROPONOWANE GRANICE DZIAŁEK I ULIC WEWNĘTRZNYCH
- DRZEWA ISTNIEJĄCE
- PROJEKTOWANY RUROCIĄG PALIWOWY ZE STREFĄ BEZPIECZEŃSTWA
- STREFA BEZPIECZEŃSTWA ISTNIEJĄCEGO RUROCIĄGU PALIWOWEGO

STUDIUM UWARUNKOWAŃ I KIERUNKÓW ZAGOSPODAROWANIA PRZESTRZENNEGO
GMINA KOSAKOWO
SKALA 1:10 000

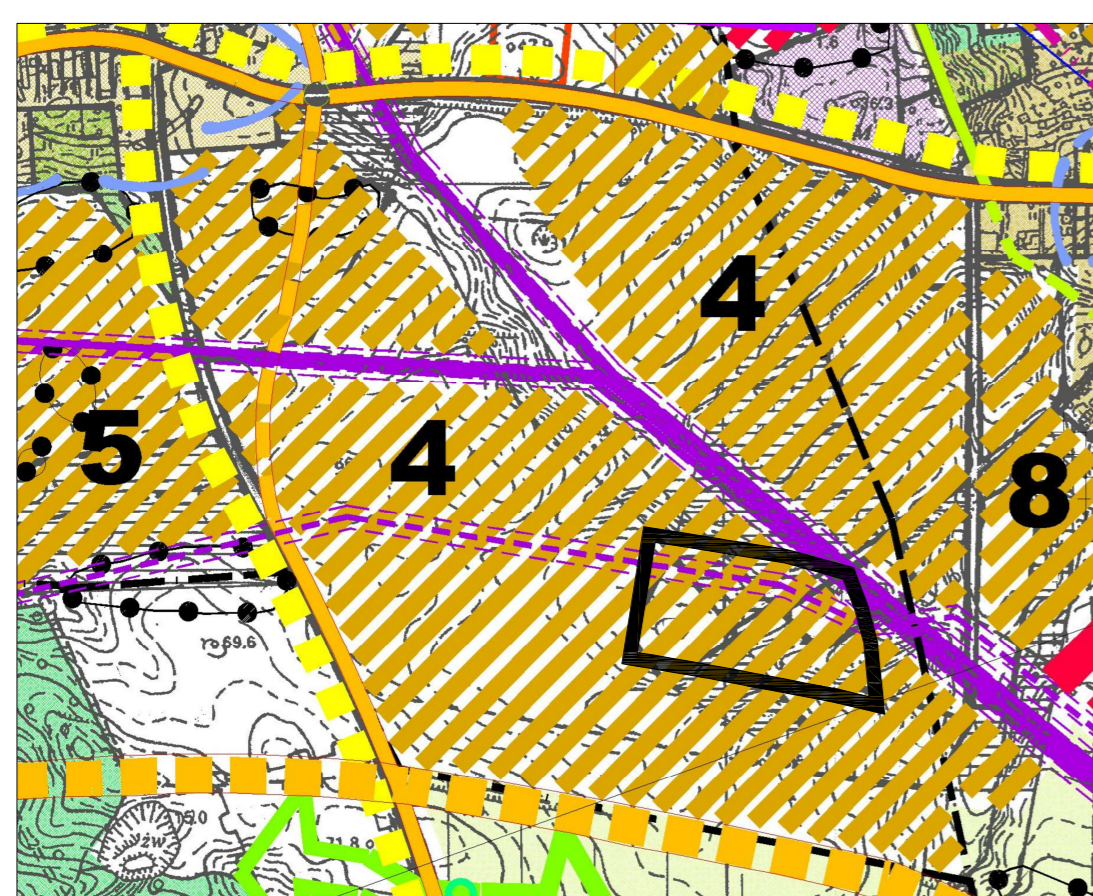

OZNACZENIA

- TERENY ROZWOJOWE O PRZEWAŻAJĄCEJ FUNKCJI MIESZKANIOWEJ
- OZNACZENIE TERENU SZCZEGÓŁOWO OPISANEGO W TEKŚCIE STUDIUM
- RUROCIĄG PALIWOWY
- PLANOWANE LOKALNE TRASY ROWEROWE
- DROGA ZBIORCZA

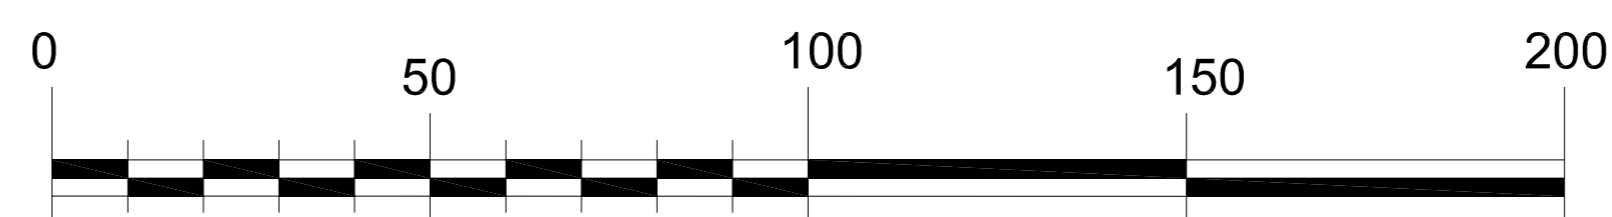



DS PROJEKT
architekci i inżynierowie

81-771 Sopot
ul. Grunwaldzka 88/1
email: dsprojekt@dsprojekt.com
tel.: 602-73-12-60

Temat: **DĘBOGÓRZE**
ZMIANA MIEJSCOWEGO PLANU ZAGOSPODAROWANIA PRZESTRZENNEGO
UCHWALONEGO UCHWAŁĄ RADY GMINY KOSAKOWO NR XXIV/69/2008 Z DNIA 03.09.2008
OBEJMUJĄCA DZIAŁKI NR 76,88/9,88/3,88/4,88/5,88/6,88/7,88/8,80/2,80/3,80/4 I CZ.DZIAŁKI 80/1,
POŁOŻONE W DĘBOGÓRZU GMINA KOSAKOWO

Nazwa rysunku: **RYSunEK PLANU**
skala 1:1000

Zespół projektowy:
Główny projektant planu:
arch. Jadwiga Hrynciewicz nr upr. urb. 330/88
POIU nr G-036/2002
arch. Dariusz Sawicki nr upr.bud. 14/Gd/00

Nr rys.:
1
Data:
01.2014