


MIEJSCOWY PLAN ZAGOSPODAROWANIA PRZESTRZENNEGO WSI KAZIMIERZ ORAZ FRAGMENTU WSI DĘBOGÓRZE GM. KOSAKOWO

PROJEKT PLANU SKALA 1:1000 - POMNIEJSZONO DO SKALI 1:2000

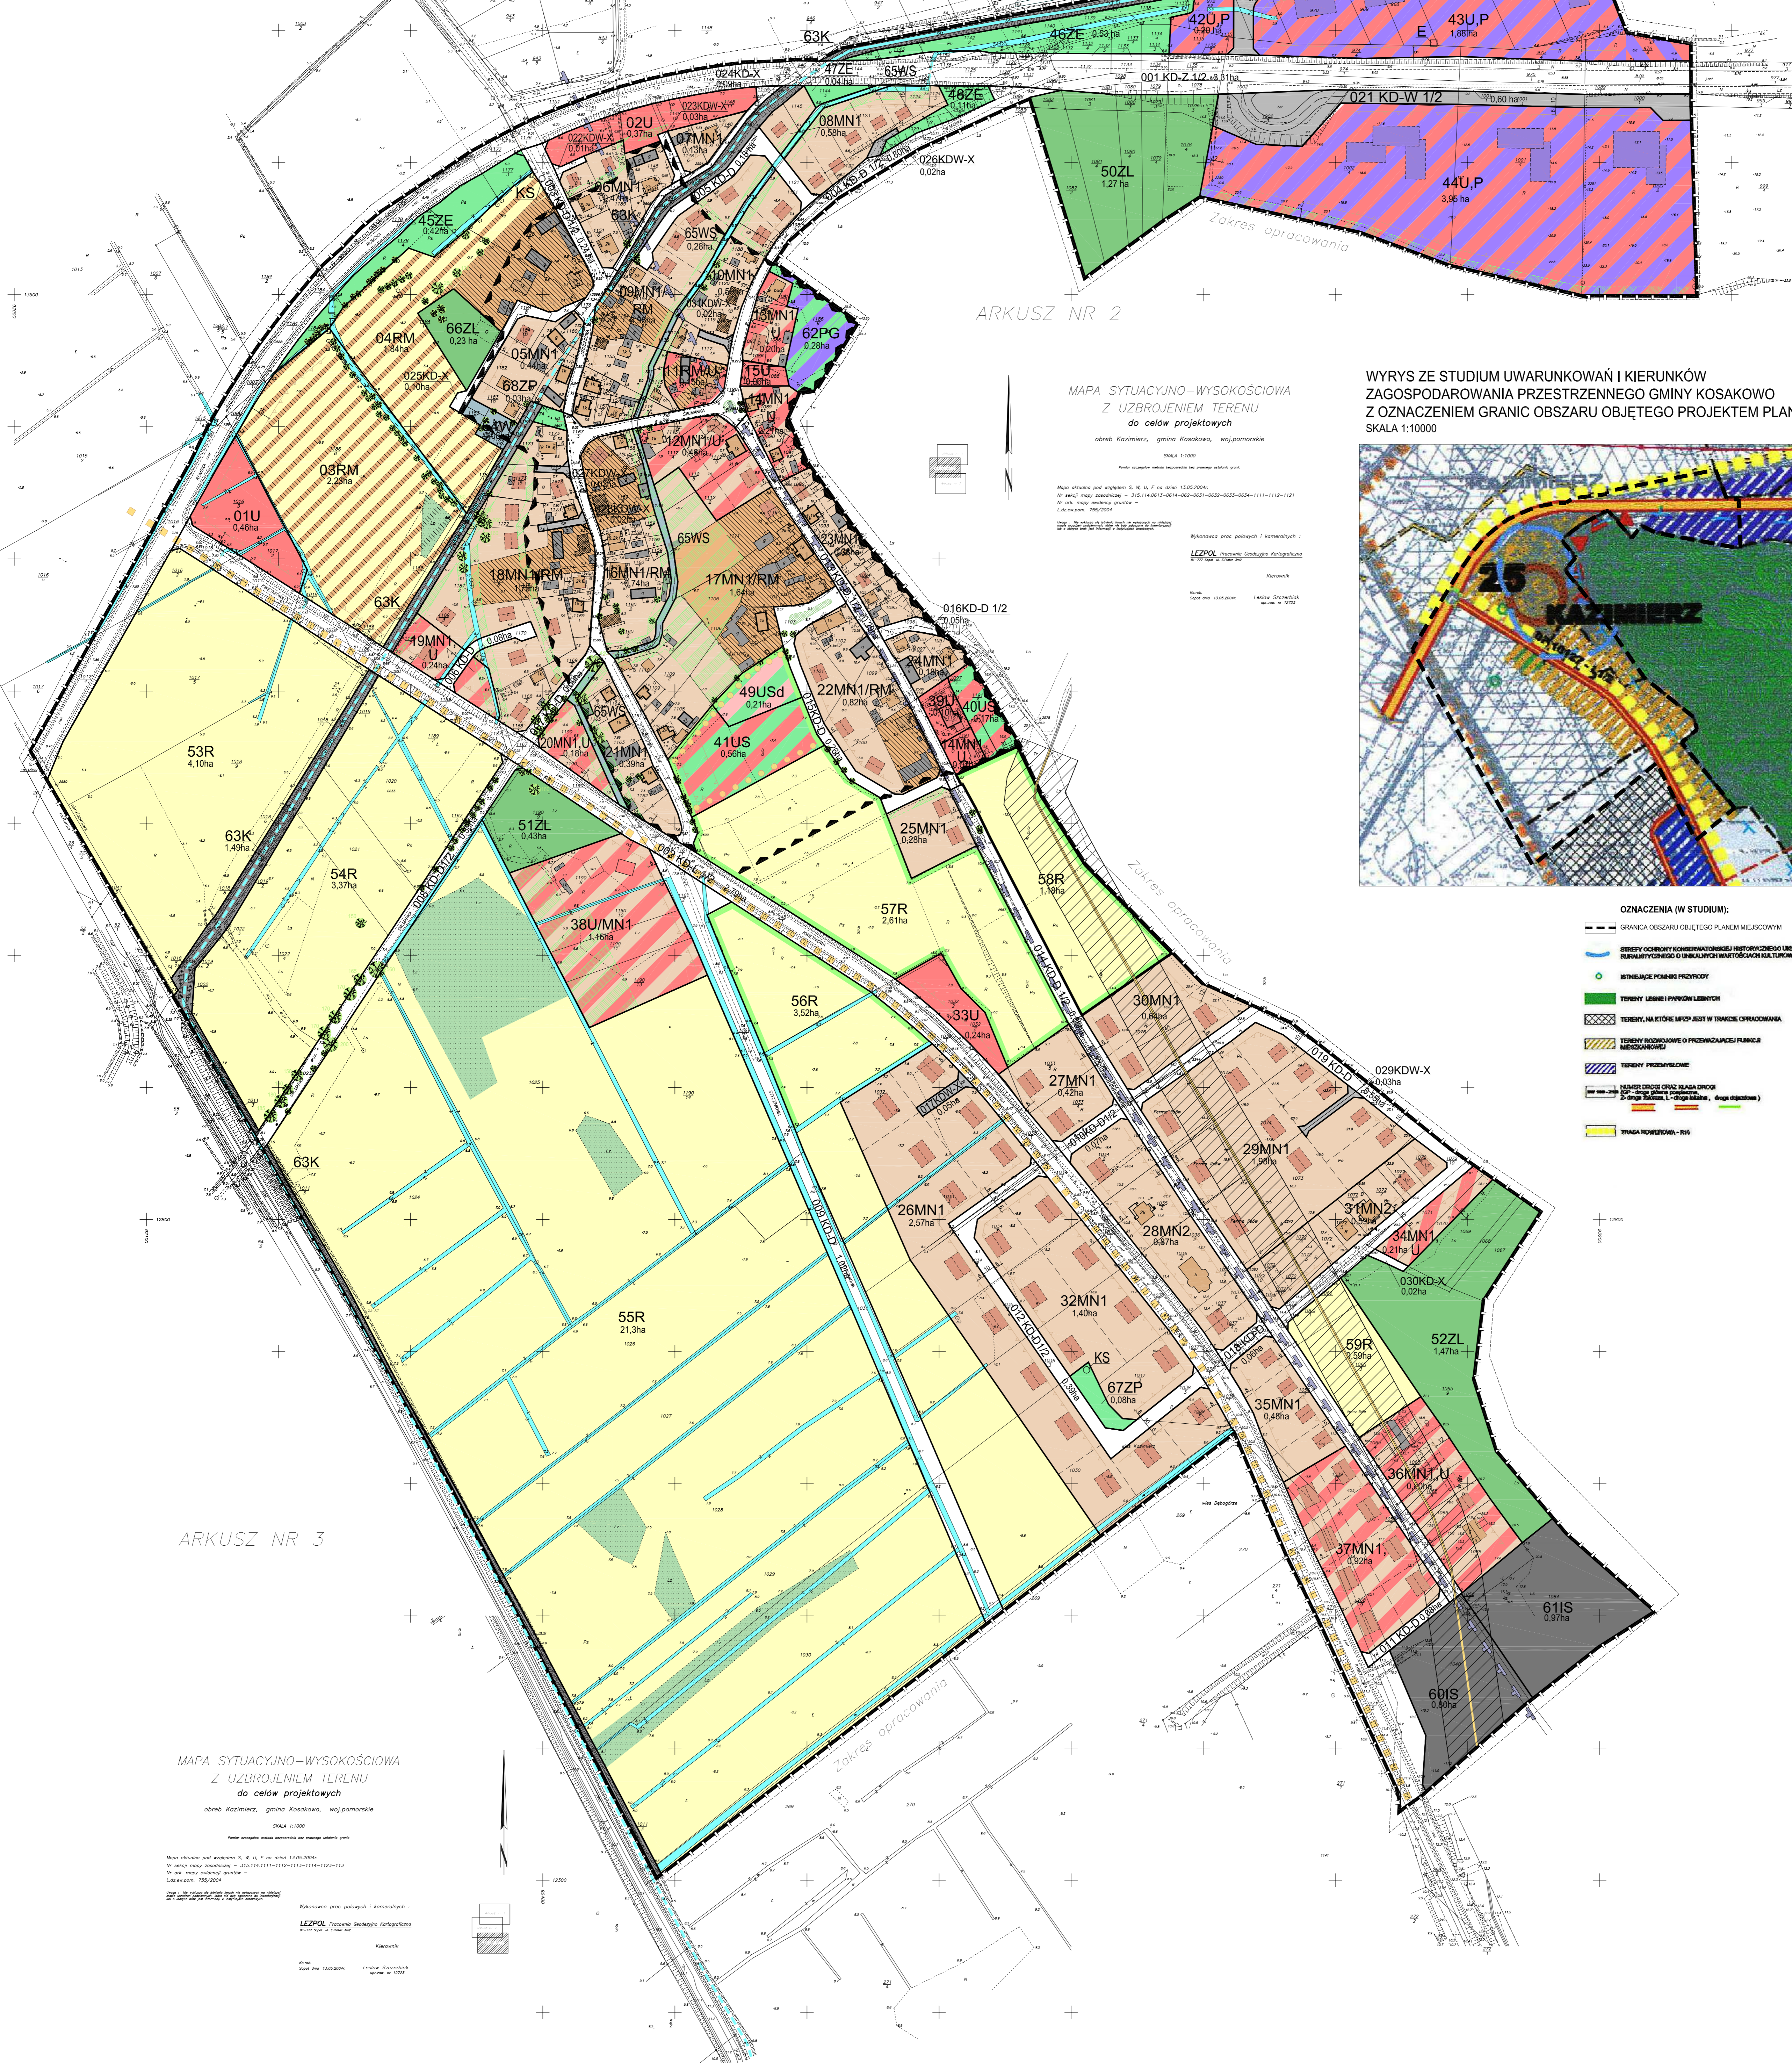


ARKUSZ NR 2

ARKUSZ NR 3

MAPA SYTUACYJNO-WYSOKOŚCIOWA
Z UZBROJENIEM TERENU
do celów projektowych
obszaru: Kazimierz, gmina Kosakowo, woj. pomorskie
skala 1:1000
Data opracowania: 2014.05.01

WYRYS ZE STUDIUM UWARUNKOWAŃ I KIERUNKÓW
ZAGOSPODAROWANIA PRZESTRZENNEGO GMINY KOSAKOWO
Z OZNACZENIEM GRANIC OBSZARU OBJĘTEGO PROJEKTEM PLANU
SKALA 1:10000

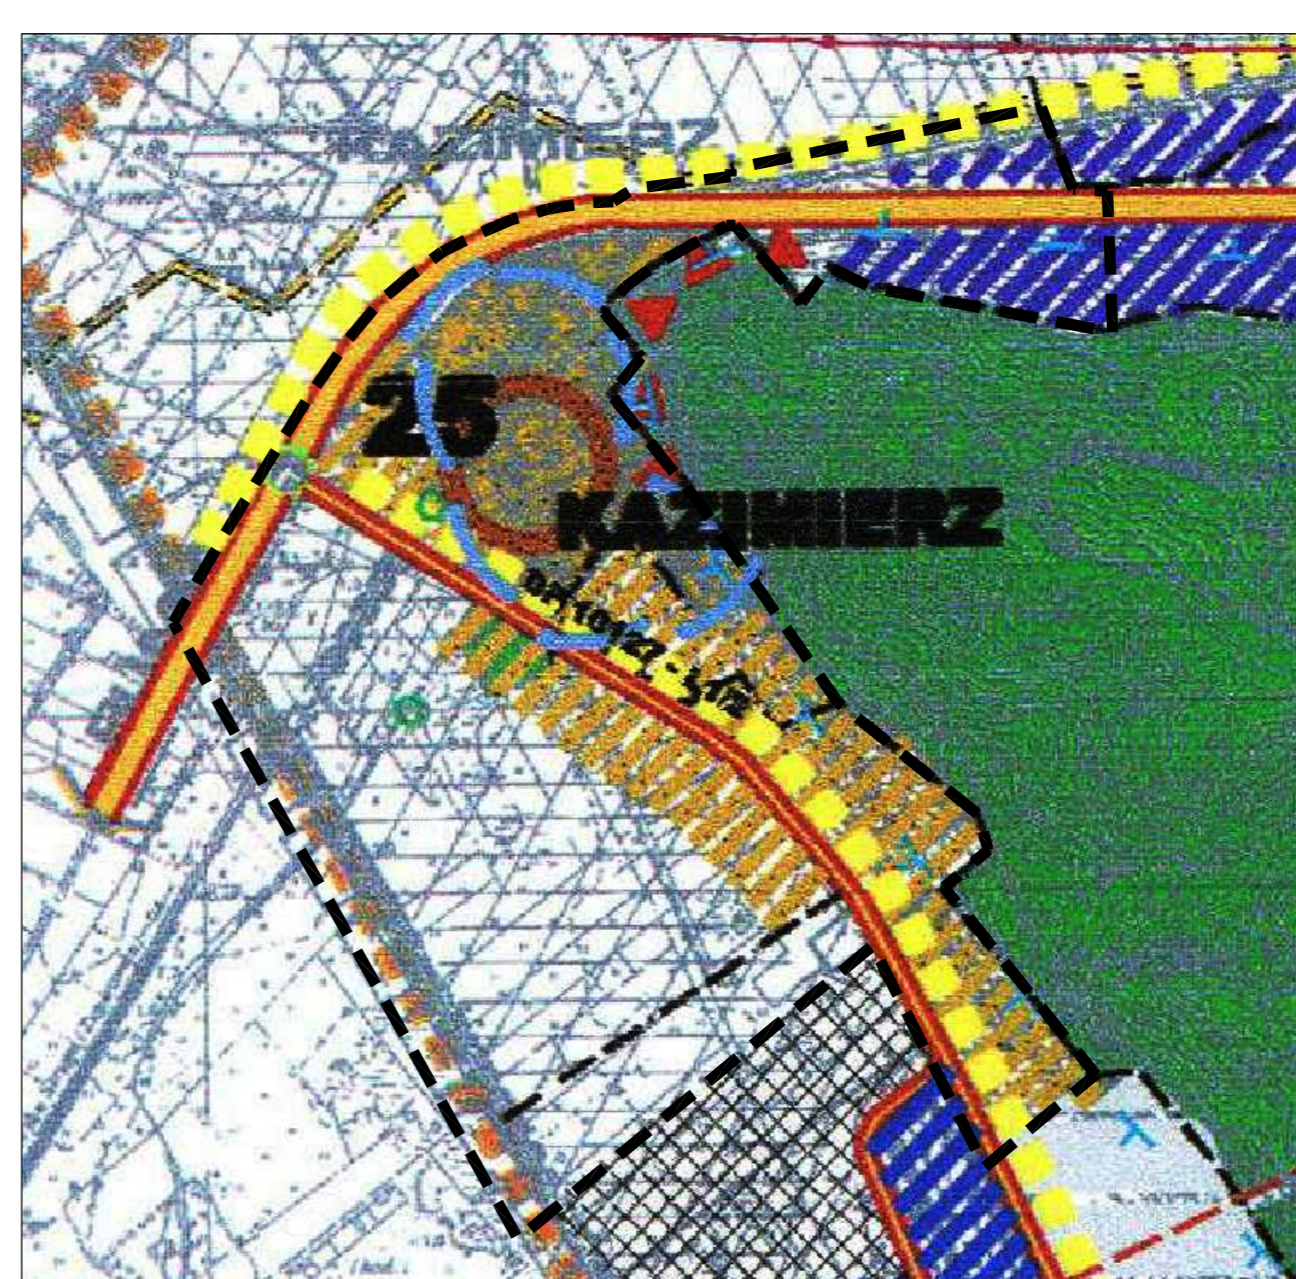

- OZNACZENIA**
- USTALENIA PLANU**
- GRANICA OBSZARU OBJĘTEGO PLANEM MIEJSCOWYM
 - LINE ROZGRANICZAJĄCE TERENY O RÓŻNYM PRZEZNACZENIU LUB RÓŻNYCH ZASADACH ZAGOSPODAROWANIA
 - OZNACZENIE IDENTYFIKACYJNE OKREŚLAJĄCE PRZEZNACZENIE TERENÓW W LINIACH ROZGRANICZAJĄCYCH
- TERENY ZABUDOWY MIESZKANOWEJ**
- MN1 ZABUDOWA JEDNORODZINNA WOLNOSTOJĄCA
 - MN2 ZABUDOWA JEDNORODZINNA WOLNOSTOJĄCA I BILNACZA
 - RM ZABUDOWA ZAGRODOWA
- TERENY ZABUDOWY USŁUGOWEJ**
- U ZABUDOWA USŁUGOWA
 - U,MN ZABUDOWA USŁUGOWA I MIESZKANOWA JEDNORODZINNA
 - MN/U ZABUDOWA MIESZKANOWA I MIESZKANOWA Z DOPUSZCZENIEM USŁUG
 - US USŁUGI SPORTU I REKREACJI
- TERENY ZABUDOWY TECHNICZNO-PRODUKCYJNEJ**
- U,P ZABUDOWA USŁUGOWA, OBIEKTY PRODUKCYJNE, ŚLADY MAGAZYNY
- TERENY ZIELENI**
- PG TERENY GÓRNICZE
 - ZL LASY
 - ZE ZIELEN EKOLOGICZNO - WRAZOBRAZOWA
 - ZP ZIELEN URZĄDZONA
 - ZAKRZEWIENIA
 - WS TERENY WÓD POWIERZCHNIOWYCH
 - TERENY UŻYTKOWANE ROLNICZO
 - R TERENY ROLNICZE
 - RM TERENY ROLNICZE Z DOPUSZCZENIEM ZABUDOWY SIEDUSZKOWEJ
- TERENY KOMUNIKACJI**
- KD-Z jpp DROGI I ŁĄCZKI ZBIORCZE
 - KD-L jpp DROGI I ŁĄCZKI LOKALNE
 - KD-D jpp DROGI I ŁĄCZKI DOJAZDOWE
 - KD-X WYDZIELENE PUBLICZNE PLACCE, CIĄGI PIESZE, PIESZO-JEZDNE I POWIERZCHNIOWE
 - KD-W DROGI WEWNĘTRZNE
 - KDW-X CIĄGI PIESZE I PIESZO-JEZDNE
 - SCEZKA ROVEROWA
 - CIĄG PIESZY
- TERENY INFRASTRUKTURY TECHNICZNEJ**
- W TERENY UŁĘC WODY I URZĄDZEŃ ZAPOTRZEBNA W WODĘ
 - K KANAŁ SANITARNY
 - E REJON LOKALIZACJI TRAFOSTACJI
 - KS REJON LOKALIZACJI PRZEPOMIOWNI SZCZĘKÓW SANITARNYCH
- OZNACZENIE IDENTYFIKACYJNE OKREŚLAJĄCE PRZEZNACZENIE TERENÓW W LINIACH ROZGRANICZAJĄCYCH**
- NEPRZEKAZALNE LINE ZABUDOWY
 - TERENY WYŁĄCZONE Z ZABUDOWY - DO ZAGOSPODAROWANIA ZIELENIA
- OCHRONA DZIEDZICTWA KULTUROWEGO**
- STREFA OCHRONY KONSERWATORSKIEJ
 - BUDYNKI ZNACZĄCE I WARTOŚCIOWE W KRAJOBRAZIE KULTUROWYM WSI
 - BUDYNKI HISTORYCZNE O TRADYCYJNYCH FORMACH
- INFORMACJE I ZALECENIA**
- LINE PODZIAŁU WEWNĘTRZNEGO - GRANICE ODŁĄK NA TERENACH PRZEZNACZONYCH DLA ZABUDOWY MIESZKANOWEJ
 - PROPOZYCJONALNA LOKALIZACJA ZABUDOWY
 - RIUROCIĄG PALIWOWY ZE STREFY OCHRONY
 - STREFA POŚREDNIEJ OCHRONY UŁĄCZKI WODY REDA II
 - TEREN NADLEŚNICTWA GOSK OBIEKTU PLANU OCHRONY
 - IS TERENY SPECJALNE - BEZ USTALEŃ

MAPA SYTUACYJNO-WYSOKOŚCIOWA
Z UZBROJENIEM TERENU
do celów projektowych
obszaru: Kazimierz, gmina Kosakowo, woj. pomorskie
skala 1:1000
Data opracowania: 2014.05.01

Wskazano granice polowań i komercyjny
LEZPOL Prace Inżynierskie i Architektoniczne
Kosakowo
Data: 2014.05.01
Lecja: Dariusz
Wojcik: M

ArtPlan s.c.
ARCHITEKTONICZNE
BIURO PROJEKTOWE
81-850 Sopot ul. 3-go Maja 71/5

Temat:
Miejscowy plan zagospodarowania przestrzennego wsi
Kazimierz oraz fragmentu wsi Dębogórze gm. Kosakowo.

Nazwa rysunku:
PROJEKT PLANU
skala 1:1000 - POMNIEJSZONO DO SKALI 1:2000

Zespół projektowy:
arch. Jadwiga Hryniewicz nr upr. urb. 330/88
arch. Krzysztof Pawlikowski nr upr. urb. 1687
arch. Dariusz Sawicki
arch. Adam Słuchniński
arch. Małgorzata Subkowska

Nr rys.:
1

Data:
05.2015