



DZIENNIK URZĘDOWY WOJEWÓDZTWA POMORSKIEGO

Gdańsk, dnia 19 maja 2003 r.

Nr 67

TREŚĆ:

Poz.:

22

UCHWAŁY RADY GMINY KOSAKOWO:

1037 — Nr IV/1/2003 z dnia 11 lutego 2003 r. w sprawie uchwalenia zmiany do miejscowego planu zagospodarowania przestrzennego dla działki Nr 29 obr. Pogórze, gm. Kosakowo 2903

23

1038 — Nr IV/2/2003 z dnia 11 lutego 2003 r. w sprawie uchwalenia miejscowego planu zagospodarowania przestrzennego części działki Nr 71/39 w Pierwoszynie gm. Kosakowo 2904

UCHWAŁY RADY MIEJSKIEJ W BRUSACH:

1039 — Nr III/26/03 z dnia 26 marca 2003 r. w sprawie ustalenia liczby punktów sprzedaży napojów alkoholowych oraz zasad usytuowania na terenie gminy miejsc sprzedaży i podawania napojów alkoholowych 2905

1040 — Nr III/35/03 z dnia 26 marca 2003 r. w sprawie określenia szczegółowych zasad i trybu umarzania wierzytelności jednostek organizacyjnych gminy Brusy z tytułu należności pieniężnych, do których nie stosuje się przepisów ustawy – Ordynacja podatkowa, udzielania innych ulg w spłacaniu tych należności oraz wskazania organów do tego uprawnionych 2905

1041 — Nr III/42/03 z dnia 26 marca 2003 r. w sprawie zakwalifikowania do kategorii dróg gminnych publicznych ulic w Brusach 2907

UCHWAŁY RADY GMINY KWIDZYN:

1042 — Nr II/18/02 z dnia 12 grudnia 2002 r. w sprawie ustalenia zasad usytuowania miejsc sprzedaży i podawania napojów alkoholowych 2907

43 — Nr II/19/02 z dnia 12 grudnia 2002 r. w sprawie uchwalenia Gminnego Programu Profilaktyki i Rozwiązywania Problemów Alkoholowych 2907

UCHWAŁA RADY GMINY W DZIEMIANACH:

1044 — Nr VI/34/03 z dnia 9 kwietnia 2003 r. w sprawie zwolnień od podatku od nieruchomości 2915

UCHWAŁA RADY GMINY PSZCZÓŁKI:

1045 — Nr V/57/03 z dnia 23 kwietnia 2003 r. w sprawie: ustalania inkasentów w gminie Pszczółki i wynagrodzenia dla inkasentów z tytułu poboru podatków i innych opłat stanowiących dochody gminy Pszczółki 2917

POROZUMIENIA:

1046 — zawarte w dniu 24 kwietnia 2003 r. pomiędzy Gminą Rumia a Samorządem Województwa Pomorskiego w sprawie udzielenia pomocy finansowej z przeznaczeniem na zakup defibrylatora dla Stacji Pogotowia Ratunkowego w Wejherowie, stanowiącego wyposażenie karetki wypadkowej stacjonującej w Rumi 2917

planu zagospodarowania przestrzennego, który jest jednocześnie załącznikiem graficznym do niniejszej uchwały. Ustaleniami planu są wszystkie elementy wymienione w legendzie załącznika graficznego.

§ 3

Ustala się 30% stawkę służącą do naliczania jednorazowej opłaty w stosunku do wzrostu wartości nieruchomości w momencie zbywania nieruchomości przez obecnego właściciela.

§ 4

Traci moc Miejscowy plan zagospodarowania przestrzennego Gminy Kosakowo zatwierdzony uchwałą Nr XXXIV/115/2000 Rady Gminy Kosakowo z dnia 27 października 2000 r. w granicach określonych niniejszym planem miejscowym.

§ 5

Obowiązuje się Wójta Gminy do:

- 1) niezwłocznego przekazania niniejszej uchwały Urzędowi Wojewódzkemu w Gdańsku w celu ogłoszenia jej w Dzienniku Urzędowym Województwa Pomorskiego, umieszczenia odpisu niniejszej uchwały na okres 14 dni na tablicy ogłoszeń Urzędu Gminy w Kosakowie,
- 2) umożliwienia zainteresowanym osobom wglądu do dokumentów przedstawiających plan i wydawania z tych dokumentów na wniosek zainteresowanych, potrzebnych im rysów i wypisów na zasadach określonych w art. 29 ust. 2 wymienionej ustawy o zagospodarowaniu przestrzennym
- 3) należytego uwidocznienia w tekście planu wymienionych w § 1 zmian wprowadzonych niniejszą uchwałą.

§ 6

Uchwała wchodzi w życie z upływem 14 dni od ogłoszenia jej w Dzienniku Urzędowym Województwa Pomorskiego, za wyjątkiem § 4 pkt 1, który wchodzi w życie dniem podjęcia uchwały.

Przewodniczący
Rady Gminy Kosakowo
A. Miklaszewicz

1038

**UCHWAŁA Nr IV/2/2003
Rady Gminy Kosakowo
z dnia 11 lutego 2003 r.**

w sprawie uchwalenia miejscowego planu zagospodarowania przestrzennego części działki nr 71/39 w Pierwoszynie gm. Kosakowo.

Na podstawie art. 7, art. 26, ustawy z dnia 7 lipca 1994 r. o zagospodarowaniu przestrzennym (t.j. Dz. U. Nr 15, poz. 139 z 1999 r. z późn. zm.) oraz art. 18 st.2 pkt 5 ustawy z dnia 8 marca 1990 r. o samorządzie gminnym (t.j. Dz. U. Nr 142 poz. 1591 z 2001 r. z późn. zm.) Rada Gminy Kosakowo uchwała, co następuje:

§ 1

Uchwała się miejscowy plan zagospodarowania przestrzennego części działki nr 71/39 we wsi Pierwoszyno Kosakowo. Plan ten stanowi jednocześnie zmianę miejscowego planu ogólnego zagospodarowania przestrzen-

nego gminy Kosakowo przyjętego uchwałą Nr III/26/94 Rady Gminy Kosakowo z dnia 25 marca 1994 r. (Dz. Urz. Woj. Gd. Nr 21 z dnia 15 października 1994 r.).

§ 2

1. Integralną częścią uchwały jest rysunek miejscowego planu zagospodarowania przestrzennego w skali 1:1000 stanowiący załącznik Nr 1 do niniejszej uchwały
2. Ustala się podział obszaru objętego planem na tereny wydzielone liniami rozgraniczającymi oraz ich przeznaczenie na funkcje oznaczone symbolami:
MN – tereny zabudowy mieszkaniowej jednorodzinnej, dopuszcza się usługi wbudowane nieuciążliwe.
1KWG – projektowane poszerzenie drogi gminnej.
KD – droga dojazdowa.
3. Następujące oznaczenia graficzne są obowiązującymi ustaleniami planu:
— granice opracowania,
— linie rozgraniczające tereny o różnym sposobie użytkowania,
— linie podziału wewnętrznego terenów o tym samym sposobie użytkowania,
— linie zabudowy nieprzekraczalne.

§ 3

Ustalenia dla terenów objętych planami są następujące:

Wieś: Pierwoszyno zał. Nr 2

1. Położenie terenu
Nr dz: cz. działki nr 71/39
Powierzchnia: 1,2 ha
Własność: prywatna
2. Funkcja
MN – tereny zabudowy mieszkaniowej jednorodzinnej
1 KWG – projektowane poszerzenie dróg gminnych
KD – droga dojazdowa
3. Warunki urbanistyczne:
Istniejąca zabudowa: nie występuje
Pow. działki – 3 działki o powierzchni ca 2200 m², oraz 8 działek o powierzchni min 900 m²
Ilość działek – 11
Projektowana zabudowa: budynki mieszkalne jednorodzinne, dopuszcza się budowę wolnostojących garaży z częścią gospodarczą
Ilość kondygnacji: jedna plus poddasze użytkowe
Pow. zabudowy działki: 20% powierzchni działki, min. 20% pow. biologicznie czynnej
Kalenica: prostopadłą do drogi dla działek położonych przy drogach gminnych
Kąt nachylenia dachu: od 35 do 50 stopni dwu i wielospadowe o symetrycznych nachyleniach
Maks. wysokość zabudowy: 8,5 m. od poziomu terenu do kalenicy, poziom posadowienia parteru max 1,2 od poziomu terenu
Linia zabudowy: 8 m. od granic działek od strony dróg gminnych jak na rysunku planu, dla pozostałych działek – 6m od granicy z drogą dojazdową.
4. Zasady obsługi infrastruktury:
Komunikacja: dojazd do projektowanych działek z dróg gminnych oraz z drogi dojazdowej.
Przewidywane poszerzonej drogi gminnej do szerokości 12 m w liniach regulacyjnych, projektowane drogi osiedlowe szerokości 10 m w liniach regulacyjnych

Woda: z wodociągu wiejskiego
 Ścieki: do kanalizacji sanitarnej, wody opadowe roz-
 prowadzić w granicach projektowanych działkach
 Ogrzewanie: lokalne kotłownie własne gazowe lub ole-
 jowe
 Energetyka: z istniejącej sieci energetycznej NN,
 Utylizacja odpadów stałych: wywóz śmieci na wysy-
 pisko wskazane przez gminę

5. Parkingi

—miejsca postojowe na terenie projektowanych dzia-
 łek

6. Inne uwarunkowania

—zakaz budowy pełnych ogrodzeń
 —decyzje o pozwolenie na budowę mogą być wyda-
 wane po wykonaniu sieci uzbrojenia terenu usytu-
 owane w projektowanych drogach osiedlowych oraz
 wykonaniu dróg osiedlowych, dopuszcza się możli-
 wość wykonania na czas budowy jedynie samego
 podłoża pod jezdnię.

§ 4

Ustala się stawkę procentową służącą do naliczania
 tytułu wzrostu wartości nieruchomości na 30%.

§ 5

Zobowiązuje się Wójta Gminy do:

- 1) niezwłocznego przekazania niniejszej uchwały Pomor-
 skiemu Urzędowi Wojewódzkiemu w Gdańsku w celu
 ogłoszenia jej w Dzienniku Urzędowym Województwa
 Pomorskiego,
- 2) umieszczenia odpisu niniejszej uchwały na okres 14 dni
 na tablicy ogłoszeń Urzędu Gminy w Kosakowie,
- 3) umożliwienia zainteresowanym osobom wglądu do
 dokumentów przedstawiających zmianę w planie i wy-
 dawania z tych dokumentów na wniosek zaintereso-
 wanych potrzebnych im wyrysów i odpisów na zasa-
 dach określonych w art. 29, ust. 2 wymienionej usta-
 wy o zagospodarowaniu przestrzennym,
- 4) należytego uwidocznienia na rysunku obowiązujące-
 go planu ogólnego gminy Kosakowo granic obszaru
 objętego ustaleniami planu.

§ 6

Tracą moc ustalenia miejscowego planu ogólnego za-
 gospodarowania przestrzennego gminy Kosakowo za-
 twierdzonego uchwałą Nr III/26/94 Rady Gminy Kosako-
 wo z dnia 25 marca 1994 r. (Dz. U. Woj. Gd. Nr 21 z 15 paź-
 dziernika 1994 r. z późn. zm.) we fragmentach objętych
 granicami niniejszych planów.

§ 7

Uchwała wchodzi w życie z upływem 14 dni od ogło-
 szenia jej w Dzienniku Urzędowym Województwa Pomor-
 skiego, z wyjątkiem § 5 pkt 1 i 2, które wchodzi w życie
 z dniem podjęcia uchwały.

Przewodniczący
 Rady Gminy Kosakowo
A. Miklaszewicz

1039

UCHWAŁA Nr III/26/03
 Rady Miejskiej w Brusach
 z dnia 26 marca 2003 r.

w sprawie ustalenia liczby punktów sprzedaży napo-
 jów alkoholowych oraz zasad usytuowania na terenie

**gminy miejsc sprzedaży i podawania napojów alkoh-
 olowych.**

Na podstawie art. 12 ust. 1 i 2 ustawy z dnia 26 paź-
 dziernika 1982 r. o wychowaniu w trzeźwości i przeciw-
 działaniu alkoholizmowi (t.j. Dz. U. Nr 147 poz. 1231
 z 2002 r. zm. Dz. U. Nr 167 poz. 1372) Rada Miejska uchwa-
 la, co następuje:

§ 1

Ustala się liczbę punktów sprzedaży napojów zawiera-
 jących powyżej 4,5% alkoholu (z wyjątkiem piwa), prze-
 znaczonych do spożycia poza miejscem sprzedaży w ilo-
 ści – 48.

§ 2

Ustala się liczbę punktów sprzedaży napojów zawie-
 rających powyżej 4,5% alkoholu (z wyjątkiem piwa), przeznac-
 zonych do spożycia w miejscu sprzedaży w ilości – 17.

§ 3

Sprzedaż i podawanie napojów alkoholowych może
 odbywać się na podstawie zezwolenia w każdym wyzna-
 czonym miejscu na terenie miasta i gminy z zastrzeże-
 niem ograniczeń wynikających z ustawy o wychowaniu
 w trzeźwości i przeciwdziałaniu alkoholizmowi.

§ 4

Sprzedaż i podawanie napojów alkoholowych może
 odbywać się na podstawie zezwolenia, po uzyskaniu po-
 zytywnej opinii gminnej komisji rozwiązywania proble-
 mów alkoholowych oraz opinii właściwego terytorialnie
 organu jednostki pomocniczej, skonsultowanej z mieszk-
 ańcami posesji przyległych do punktu sprzedaży.

§ 5

Traci moc uchwała Nr XXVIII/269/01 Rady Miejskiej w
 Brusach z dnia 13 września 2001 r. w sprawie ustalenia
 liczby punktów sprzedaży napojów alkoholowych, zasad
 usytuowania miejsc sprzedaży napojów alkoholowych
 i warunków sprzedaży tych napojów.

§ 6

Wykonanie uchwały powierza się Burmistrzowi Brus.

§ 7

Uchwała wchodzi w życie po upływie 14 dni od dnia
 ogłoszenia w Dzienniku Urzędowym Województwa Po-
 morskiego.

Przewodniczący Rady
Z. Łącki

1040

UCHWAŁA Nr III/35/03
 Rady Miejskiej w Brusach
 z dnia 26 marca 2003 r.

w sprawie określenia szczegółowych zasad i trybu uma-
 rzania wierzytelności jednostek organizacyjnych gminy
 Brusy z tytułu należności pieniężnych, do których nie
 stosuje się przepisów ustawy – Ordynacja podatkowa,
 udzielania innych ulg w spłaceniu tych należności oraz
 wskazania organów do tego uprawnionych.

MAPA SYTUACYJNO-WYSOKOŚCIOWA Z UZBROJENIEM TERENU DO CELÓW PROJEKTOWYCH

Skala 1:1000

mapa aktualna pod względem S+ W+ U+ E
z dnia 11.03.2002

mapa powstała z powiększenia mapy w skali 1:1000 na 1:500

JKCJA 315 114,094

JKMAPY

USTAWA GEODEZYJNA
Bogusław Smola
Gdynia, ul. Pił. Dąbka 53/24
NIP 528 015-55-55, REG. 14355513

KS zam. 13/2002
E.R.G. 366/2002
CK dn. 11.03.02r.

Biuro Geodezyjne
Jewództwo pomorskie
wiat pucki
m. Kosakowo
ul. Piłkoszyna
71/39 czqsc


Pracownia

PRZEWODNICZĄCY
RADY GMINY KOSAKOWO
Adam Mikaszczyk

KIEROWNIK
Zobol Godziejewski

MIEJSCOWY PLAN ZAGOSPODAROWANIA PRZESTRZENNEGO - fragmentu wsi Piłkoszyno

gm. Kosakowo
dot. cz. działki nr 71/39
skala 1:1000

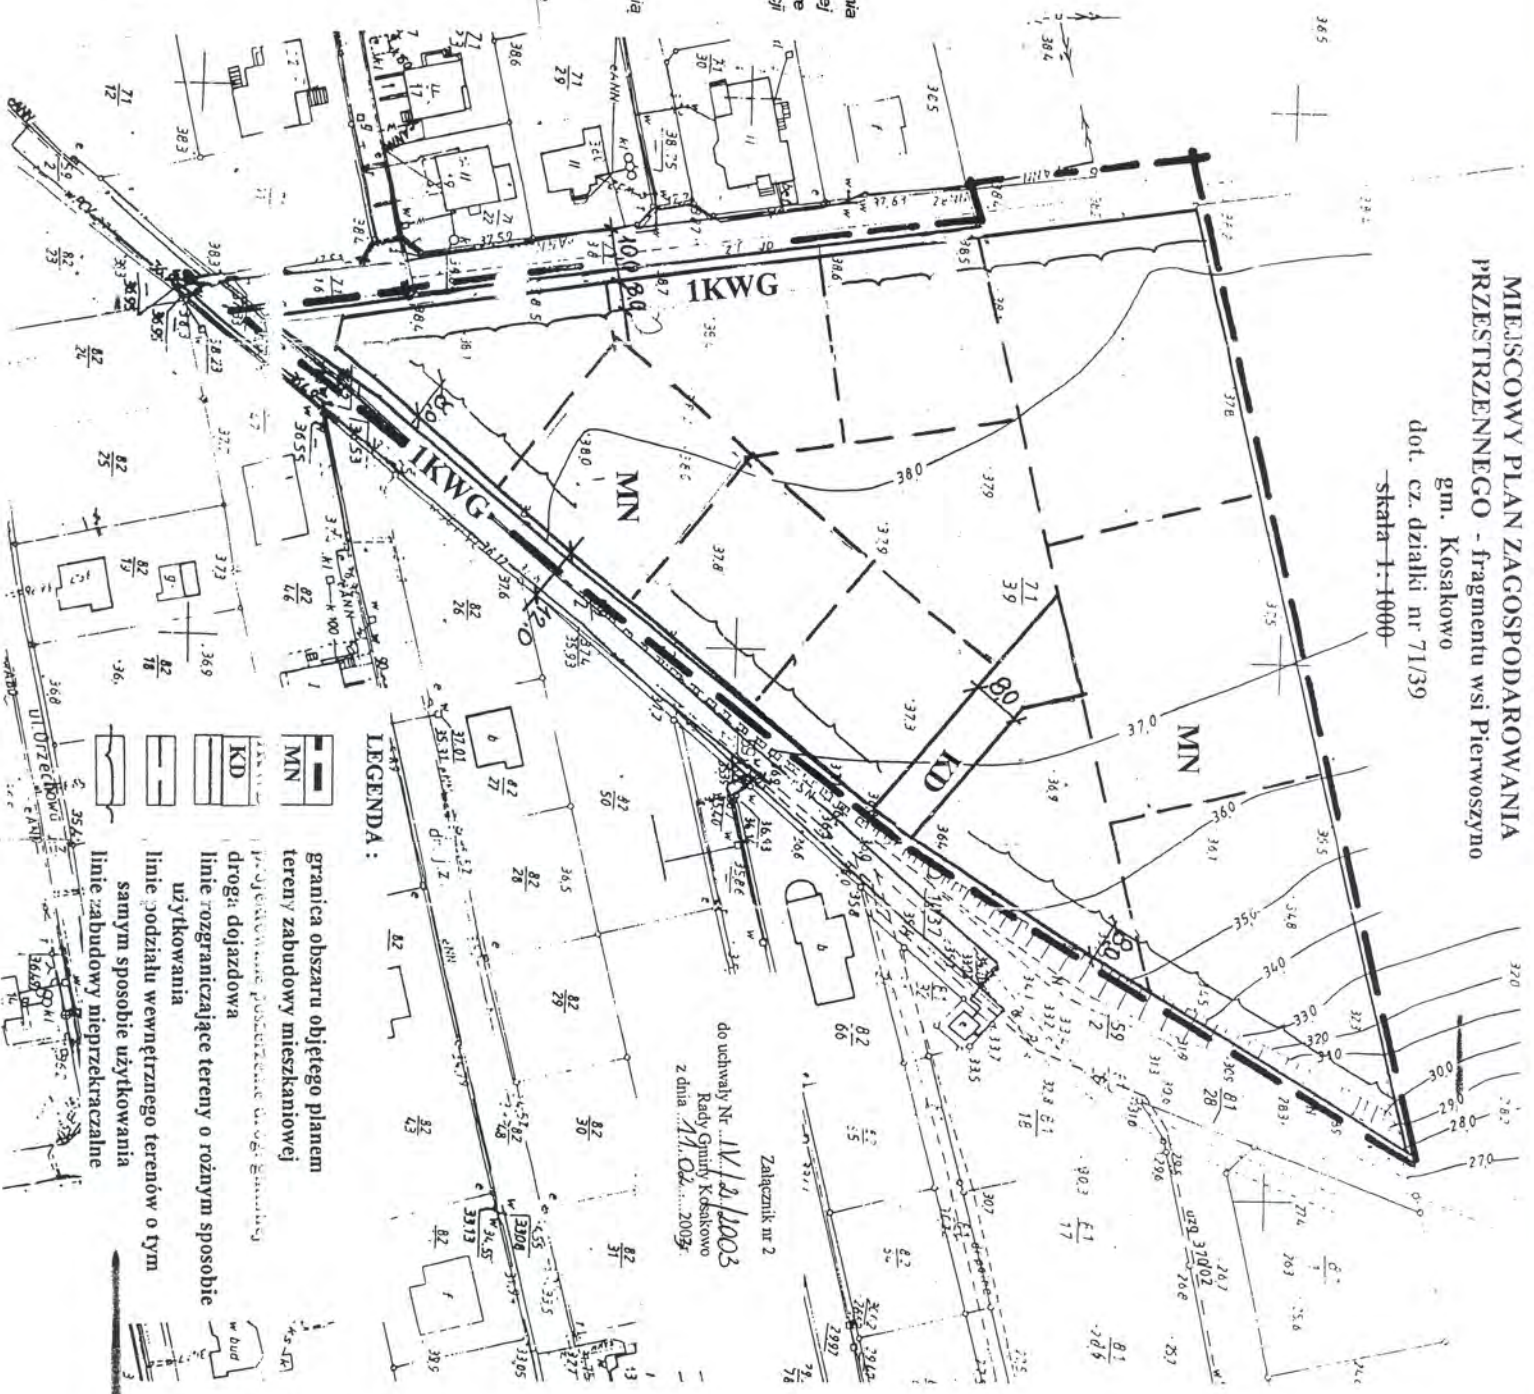

UWAGA! Nie wyklucza się istnienia innych nie wykazanych na niniejszej mapie urządzeń podziemnych, które nie były zgłoszone do Inwentaryzacji

Pomiar szczegółów metodą bezpośrednią bez prawnego ustalenia granic działek.
Wszelkie trwałe objekty budowlane podlegają wytyczeniu przez jednostkę wykonawstwa geodezyjnego.

LEGENDA:

- granica obszaru objętego planem
- tereny zabudowy mieszkaniowej
- droga dojazdowa
- linie rozgraniczające tereny o różnym sposobie użytkowania
- linie podziału wewnętrznego terenów o tym samym sposobie użytkowania
- linie zabudowy nieprzekraczalne

do uchwały Nr 11/2/11003
Rady Gminy Kosakowo
z dnia 11.03.2003r.
Załącznik nr 2