
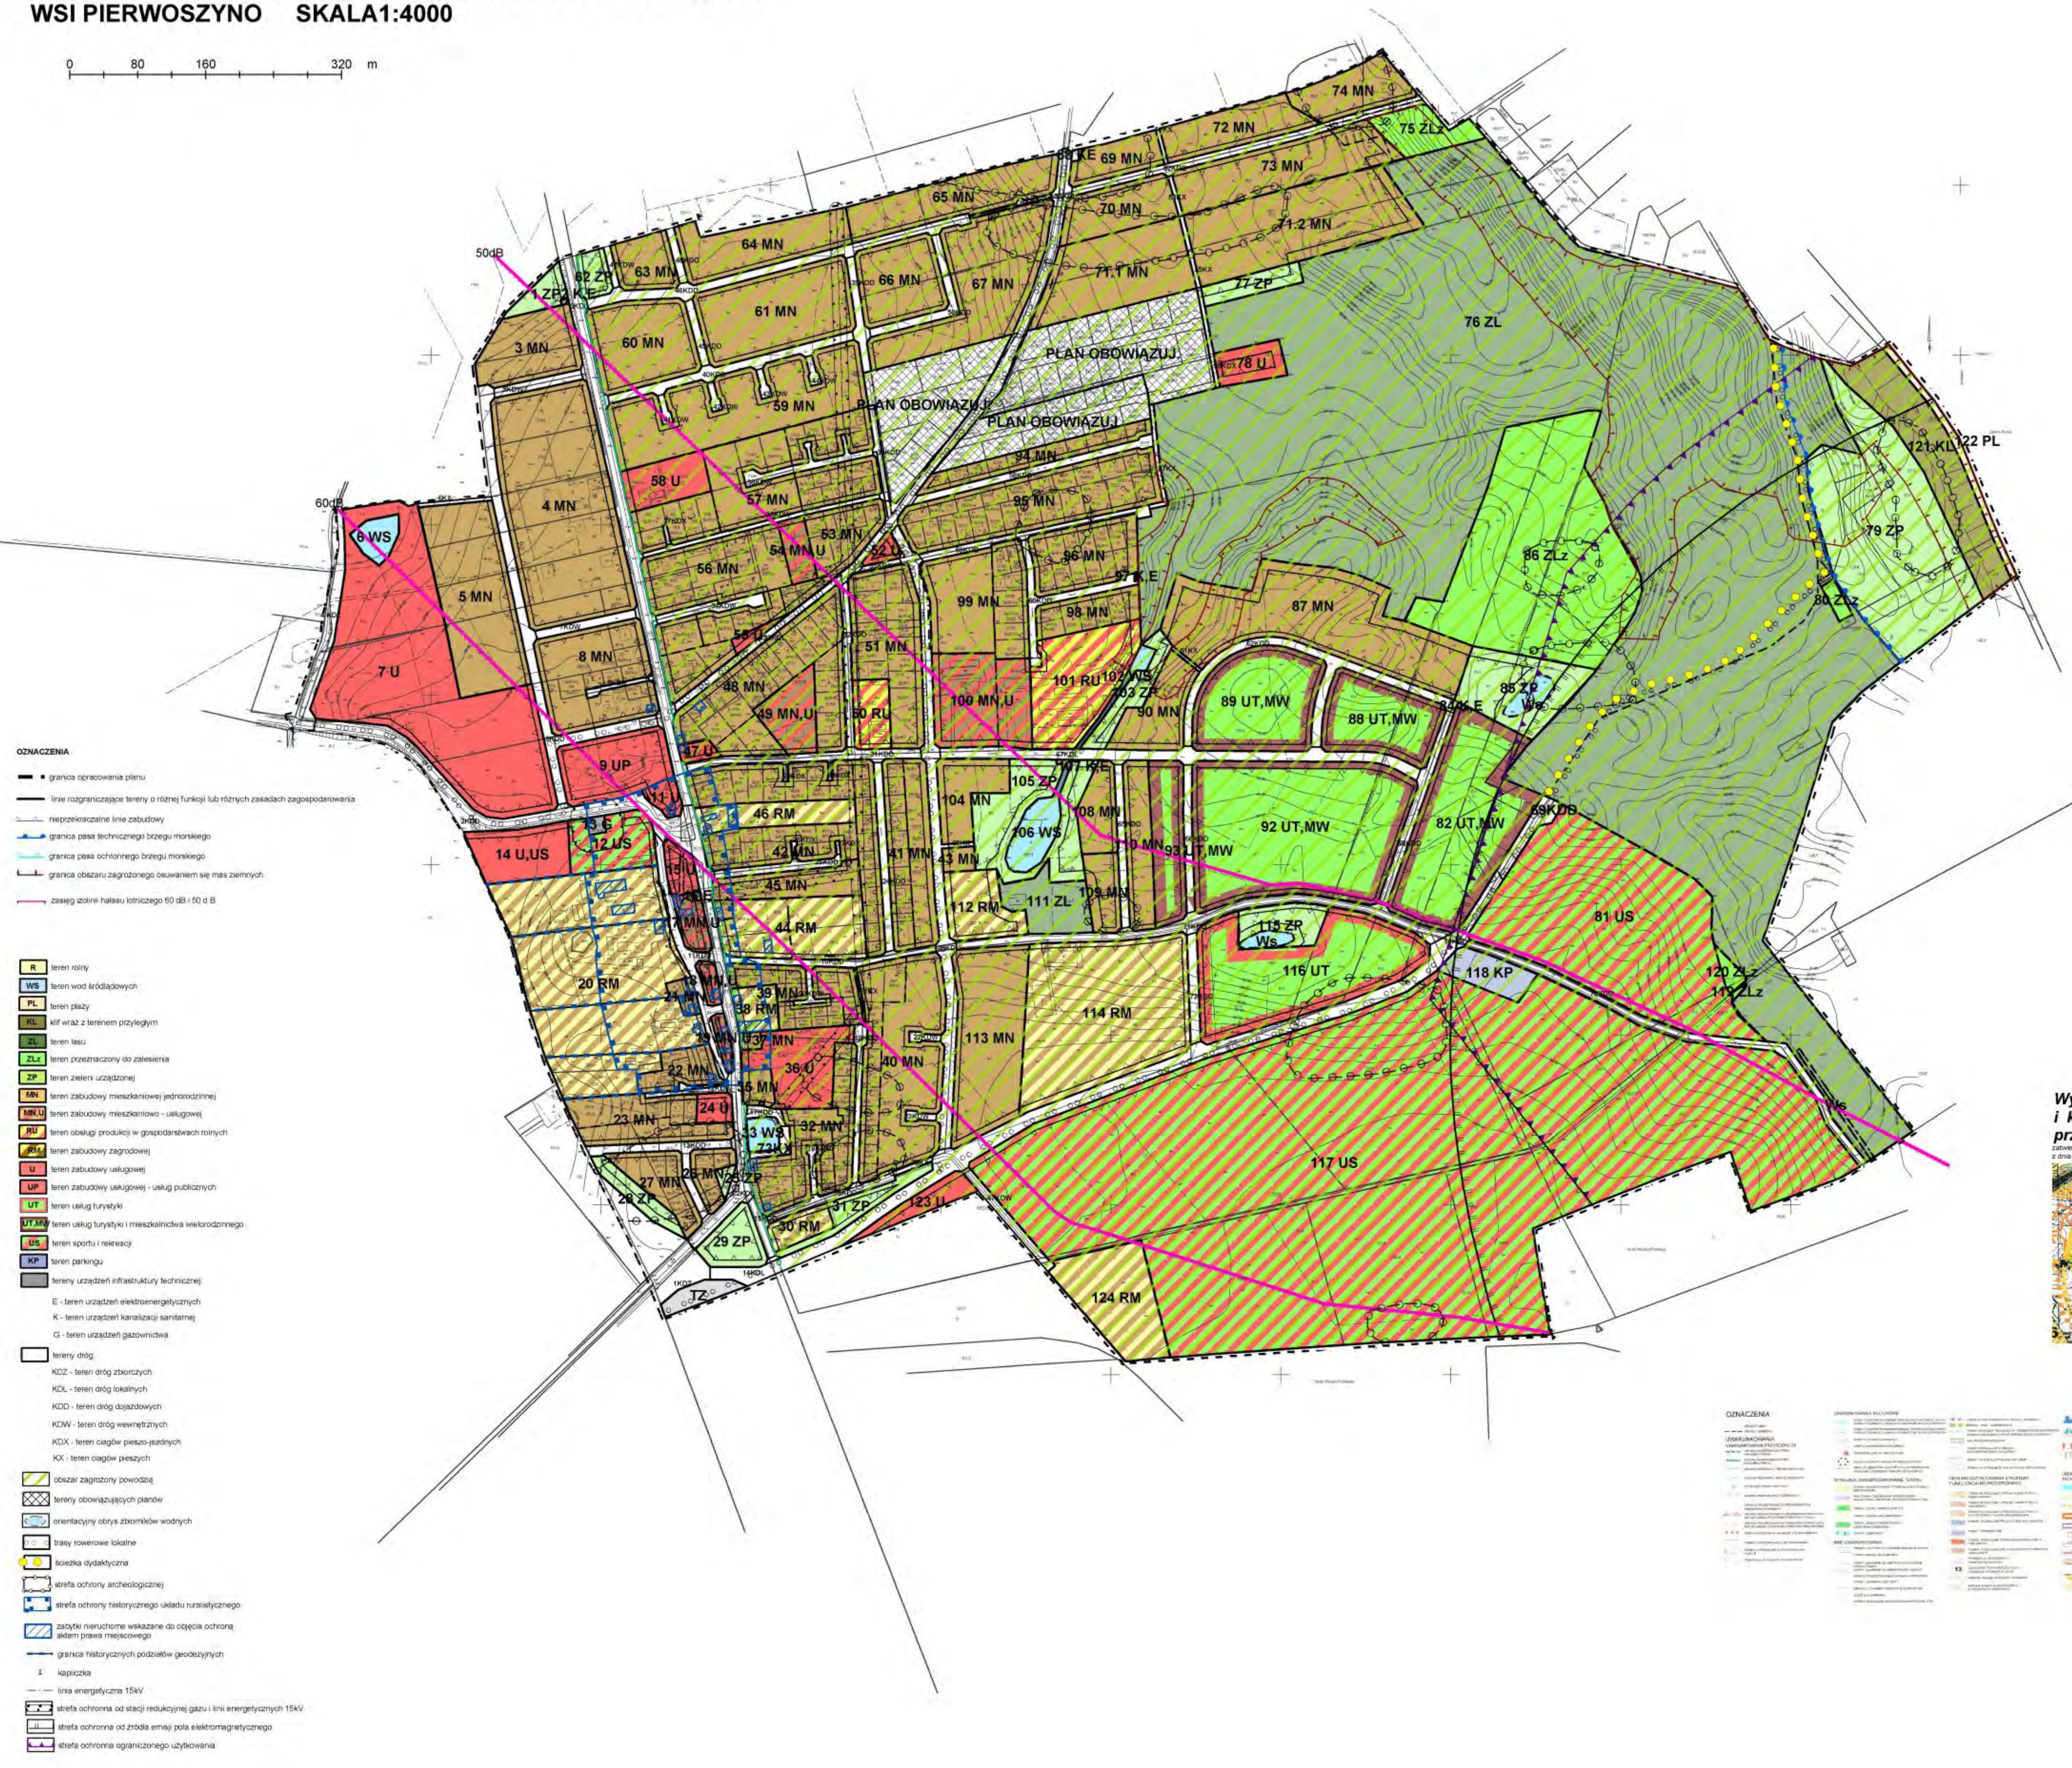


MIJSCOWY PLAN ZAGOSPODAROWANIA PRZESTRZENNEGO WSI PIERWSZYNO SKALA 1:4000

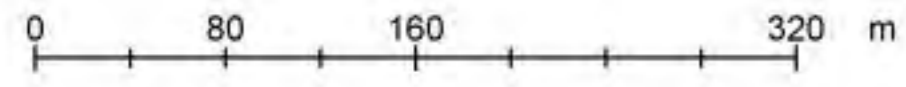

- OZNACZENIA**
- granica opracowania planu
 - linie rozgraniczające tereny o różnej funkcji lub różnych zasadach zagospodarowania
 - nieprzekraczalną linię zabudowy
 - granica pasa technicznego brzozy morskiego
 - granica pasa ochronnego brzozy morskiego
 - granica obszaru zagrożonego osuwaniem się mas ziemnych
 - zasięg izolacji hałasu lotniczego 60 dB i 60 dB

- R** - teren rolny
- WS** - teren wód śródlądowych
- PL** - teren plaży
- KL** - kłif wraz z terenem przyległym
- ZL** - teren lasu
- ZP** - teren przeznaczony do zalesienia
- ZP** - teren zielony urządzonej
- MN** - teren zabudowy mieszkaniowej jednorodzinnej
- MNU** - teren zabudowy mieszkaniowo - usługowej
- RU** - teren obsługi produkcji w gospodarstwach rolnych
- RU** - teren zabudowy zagrodowej
- U** - teren zabudowy usługowej
- UP** - teren zabudowy usługowej - usług publicznych
- UT** - teren usług turystyki
- UT, MW** - teren usług turystyki i mieszkalnictwa wielorodzinnego
- US** - teren sportu i rekreacji
- KP** - teren parkingu
- tereny urządzeń infrastruktury technicznej
- E** - teren urządzeń elektroenergetycznych
- K** - teren urządzeń kanalizacji sanitarnej
- G** - teren urządzeń gazownictwa
- tereny dróg
- KDZ** - teren dróg zbiorczych
- KDL** - teren dróg lokalnych
- KDD** - teren dróg dojazdowych
- KDW** - teren dróg wewnętrznych
- KDX** - teren ciągów pieszo-jezdnich
- KX** - teren ciągów pieszych
- obszar zagrożony powodzią
- tereny obowiązujących planów
- orientacyjny obrys zbiorników wodnych
- trasy rowerowe lokalne
- bieżnia dydaktyczna
- strefa ochrony archeologicznej
- strefa ochrony historycznego układu ruralistycznego
- zabytki nieruchome wskazane do objęcia ochroną aktom prawa miejscowego
- granica historycznych podziałów geodezyjnych
- kopieciska
- linia energetyczna 15kV
- strefa ochronna od stacji redukcyjnej gazu i linii energetycznych 15kV
- strefa ochronna od źródła emisji pola elektromagnetycznego
- strefa ochronna ograniczonego użytkowania

Wyrys ze Studium uwarunkowań i kierunków zagospodarowania przestrzennego gminy Kosakowo
zobowiązującego Uchwałą nr XXXII/481/2005 Rady Gminy Kosakowo z dnia 29 maja 2005 roku

OZNACZENIA	
UWARUNKOWANIA UMIEŻCIOWOŚCI	...
SYTUACJA ZAGOSPODAROWANIA TERENU	...
WYKAZ OZNACZEŃ	...
WYKAZ OZNACZEŃ	...
WYKAZ OZNACZEŃ	...
WYKAZ OZNACZEŃ	...

BIURO PLANOWANIA PRZESTRZENNEGO W OSIARU			
MIJSCOWY PLAN ZAGOSPODAROWANIA PRZESTRZENNEGO WSI PIERWSZYNO			
Imię i nazwisko:	mgr inż. Arkadiusz Bonawentura		
Opis projektu:	mgr inż. Sławomir Waligorski		
Opis realizacji:	mgr inż. Sławomir Waligorski		
Opis wykonania:	mgr inż. Arkadiusz Bonawentura		
Pracownik:	mgr inż. Arkadiusz Bonawentura		
		data:	02.04.2024