
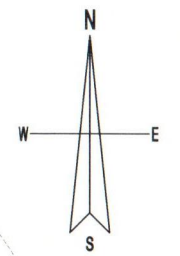
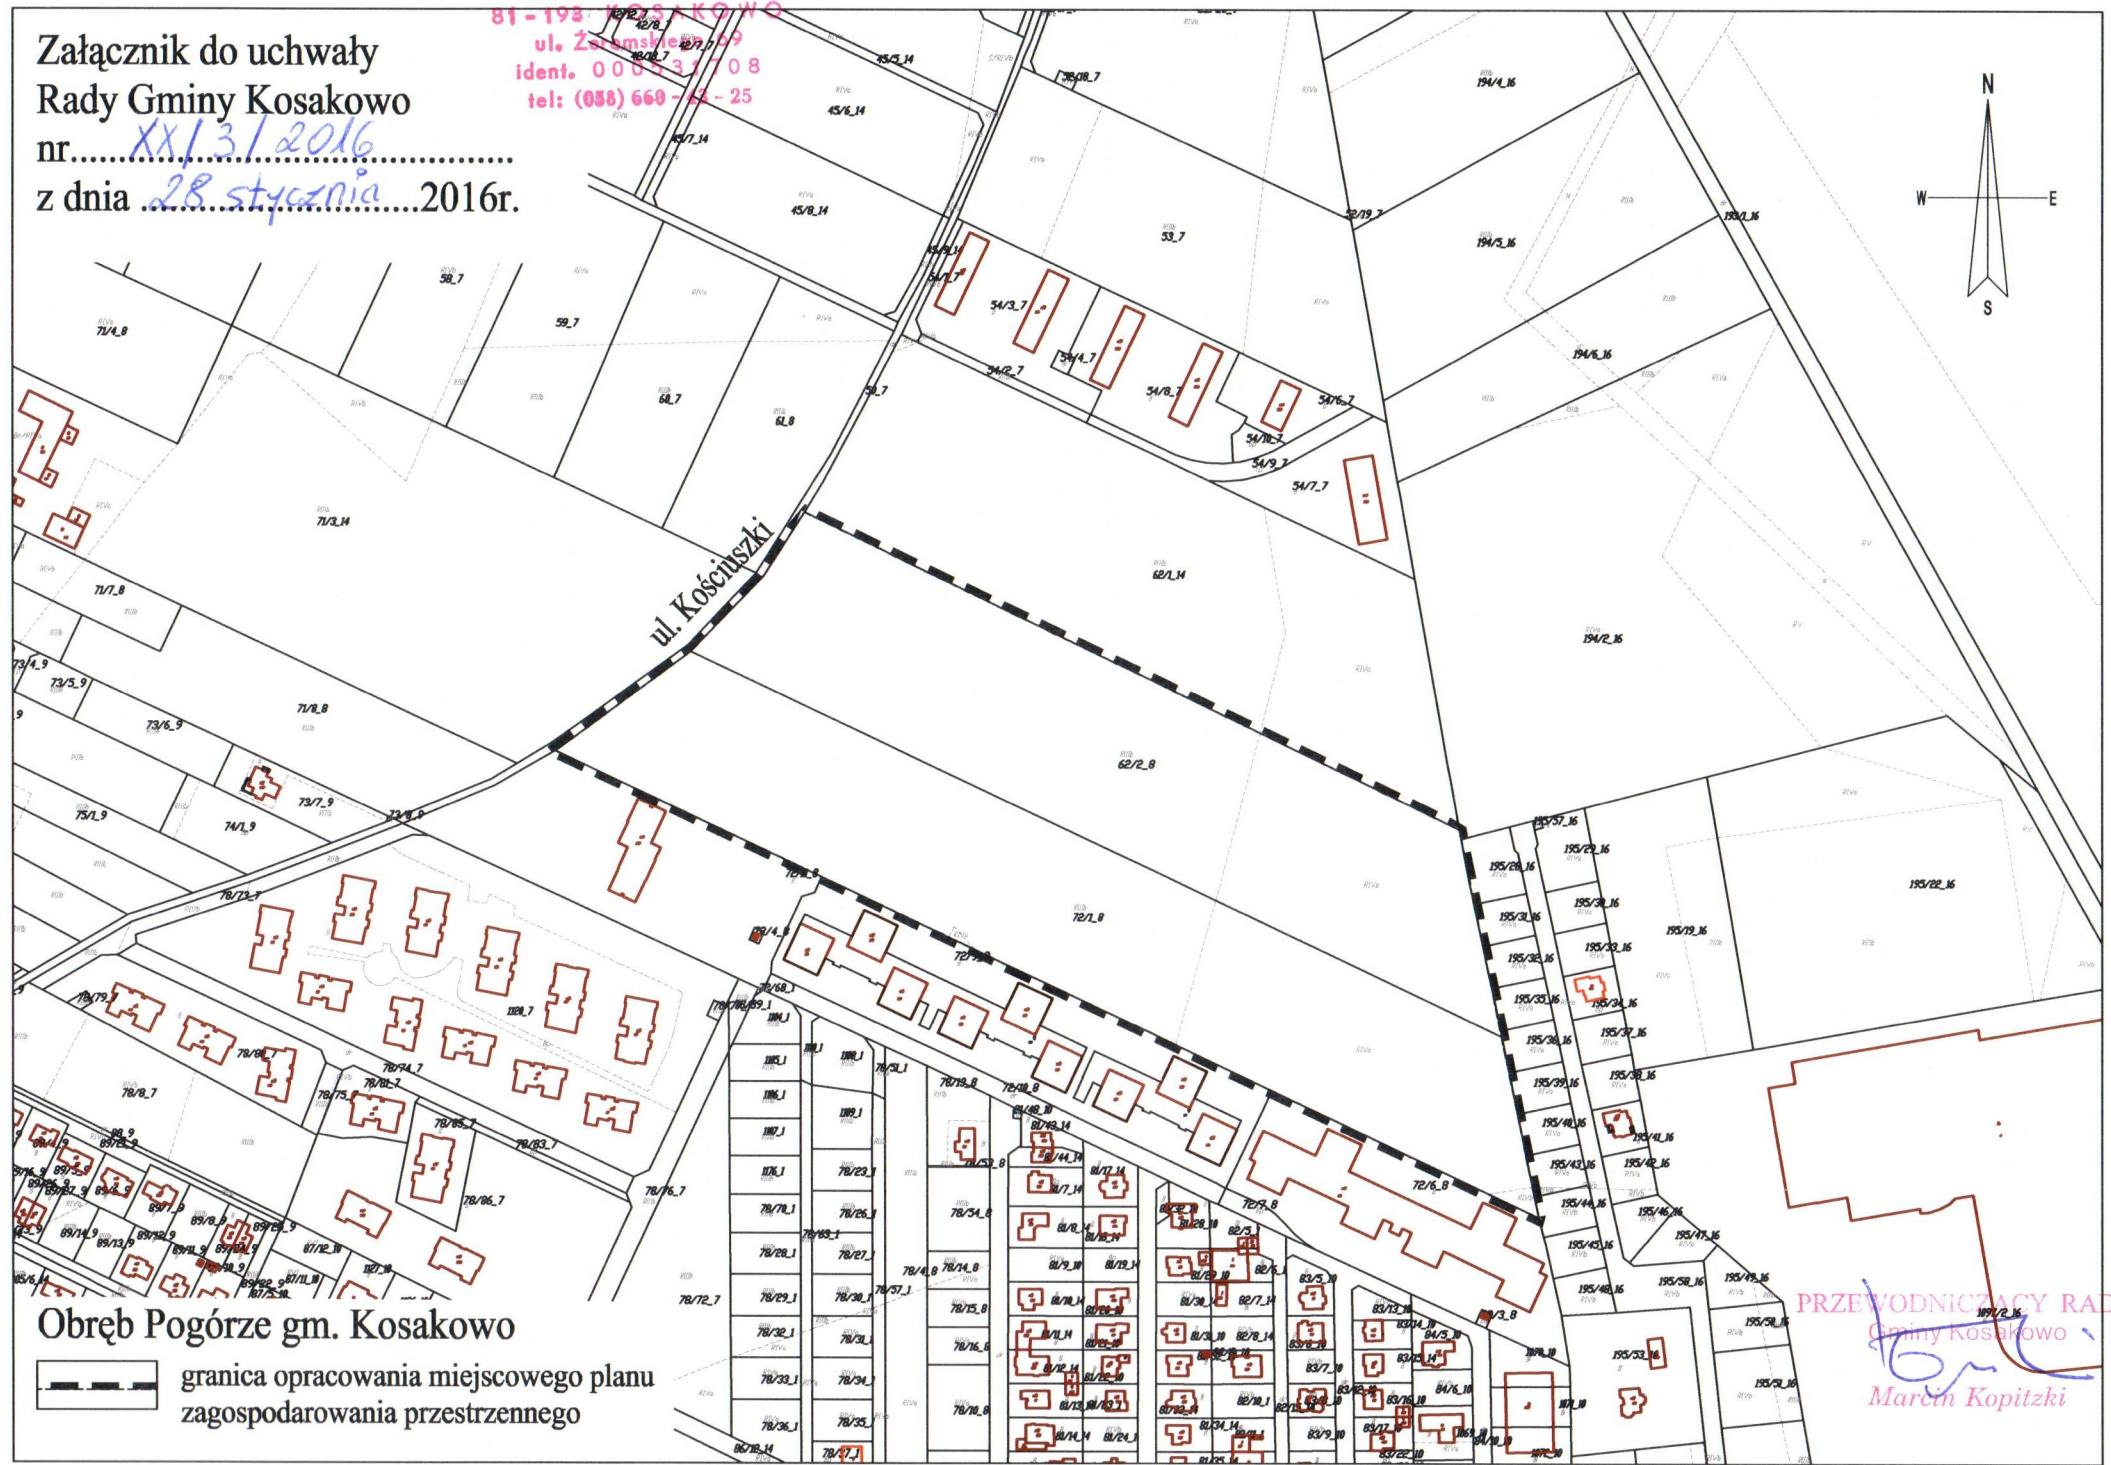


RADA GMINY
81-193-102-1 KOSAKOWO
ul. Zamieszkała 19
ident. 000531708
tel: (058) 660-44-25

Załącznik do uchwały
Rady Gminy Kosakowo
nr *XXI/31/2016*
z dnia *28 stycznia* 2016r.

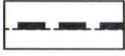

Obręb Pogórze gm. Kosakowo

 granica opracowania miejscowego planu zagospodarowania przestrzennego

PRZEWODNICĄCY RADY
Gminy Kosakowo
Marcin Kopitzki