


Załącznik do uchwały
nr *XXXI/1801/2016*

Rady Gminy Kosakowo
z dnia *3 Listopada*2016r.

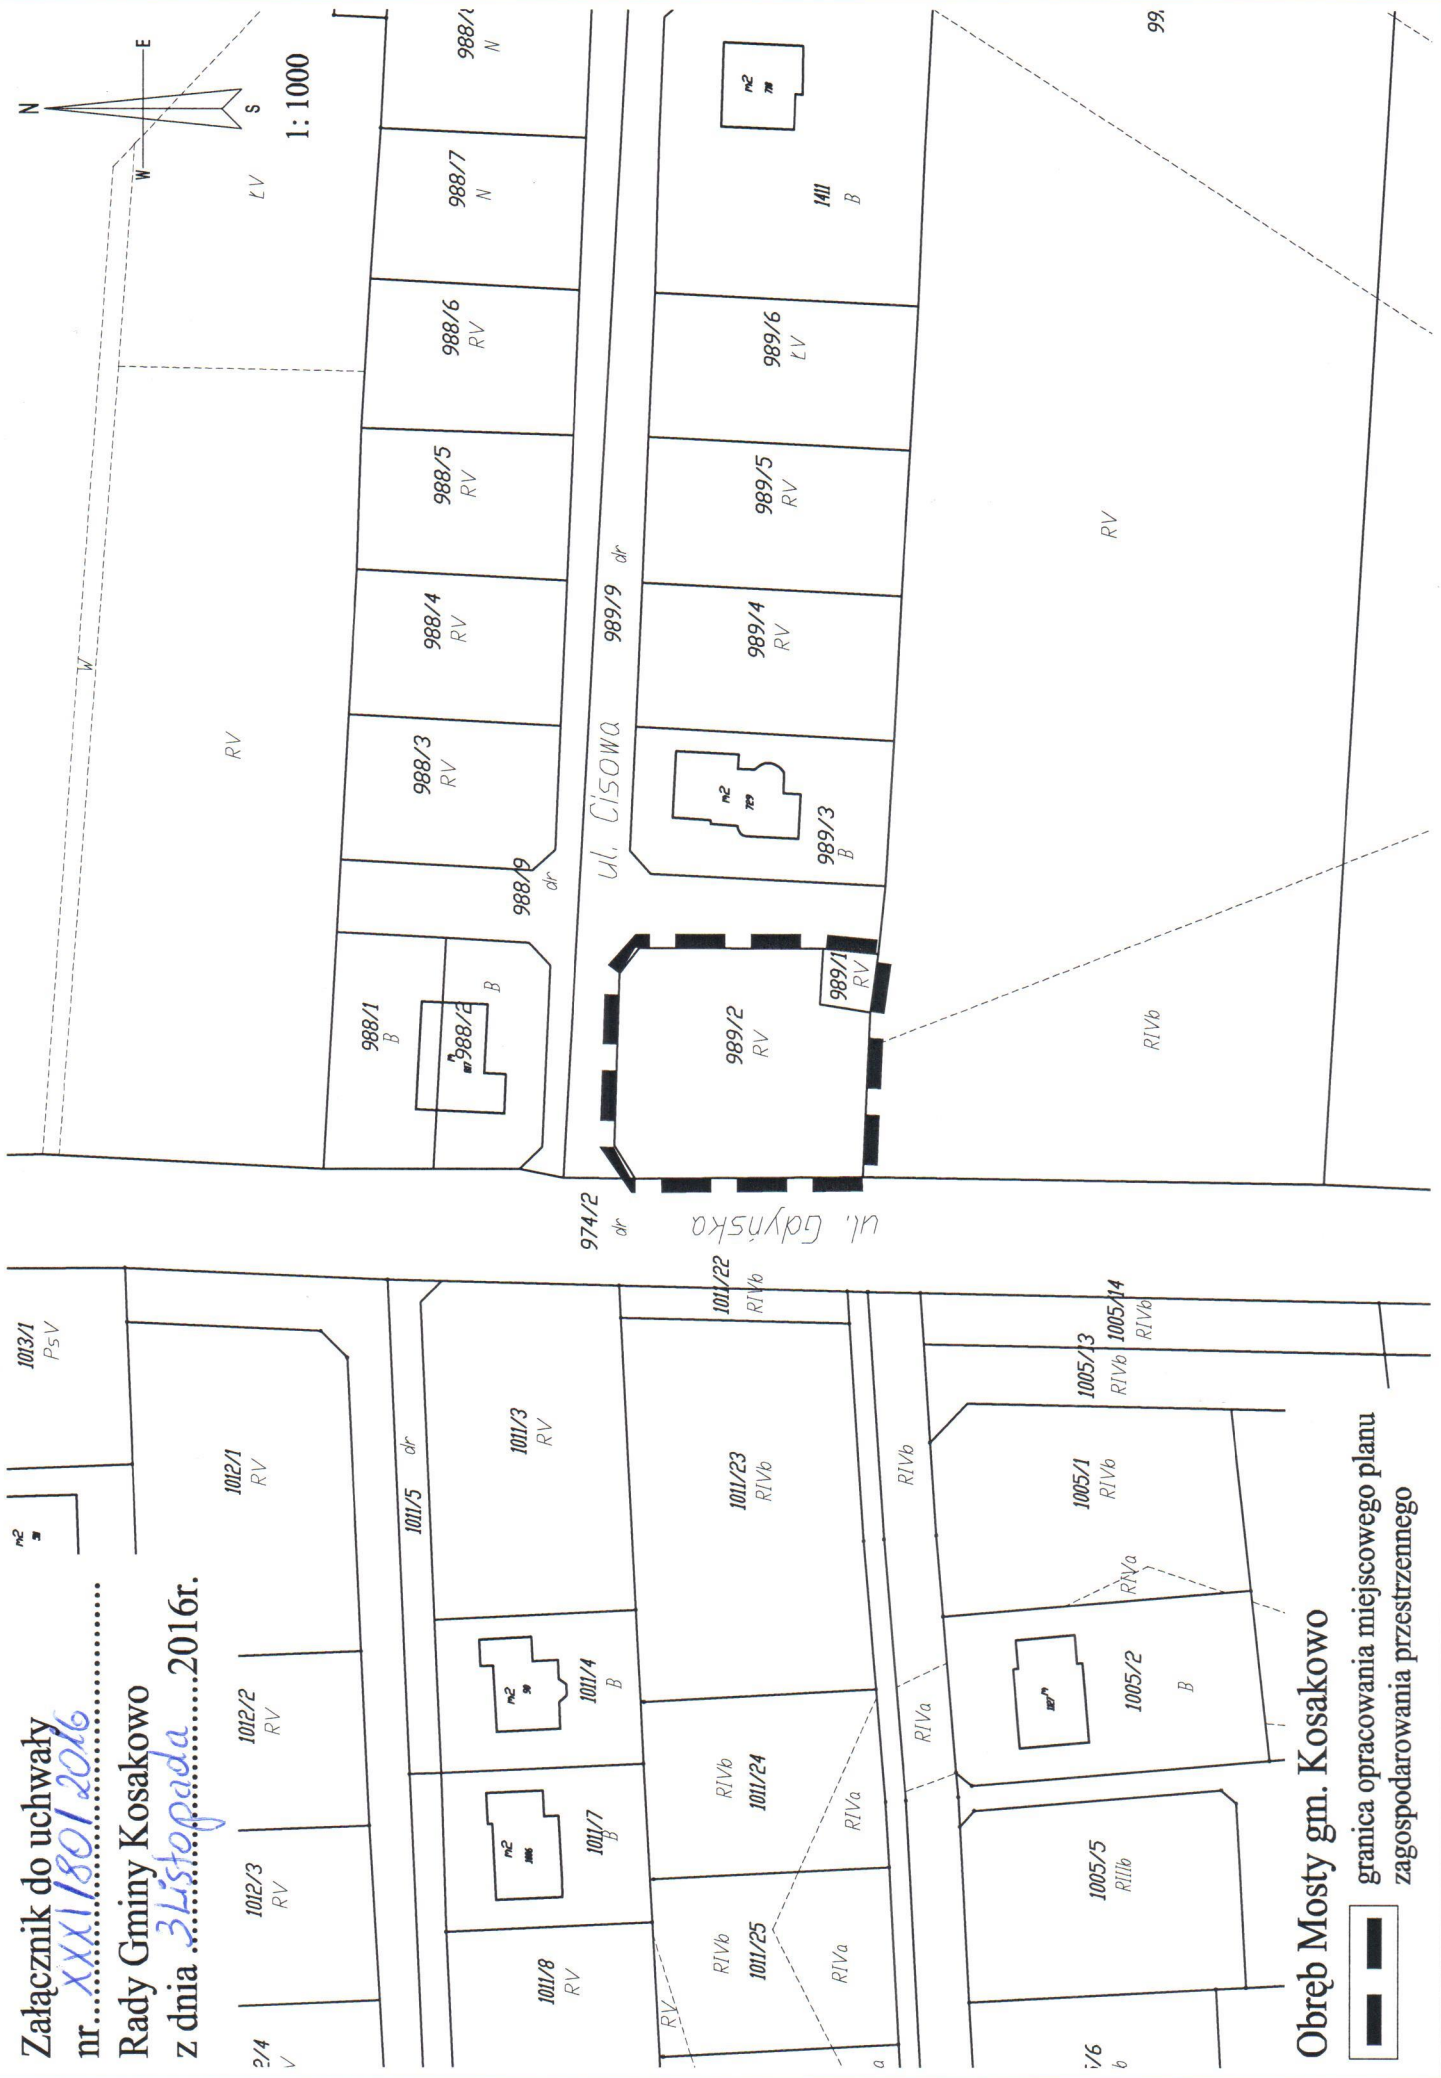

Obwód Mosty gm. Kosakowo
granica opracowania miejscowego planu
zagospodarowania przestrzennego