


Załącznik do uchwały  
 nr XXXI/81/2016  
 Rady Gminy Kosakowo  
 z dnia 31.10.2016r.

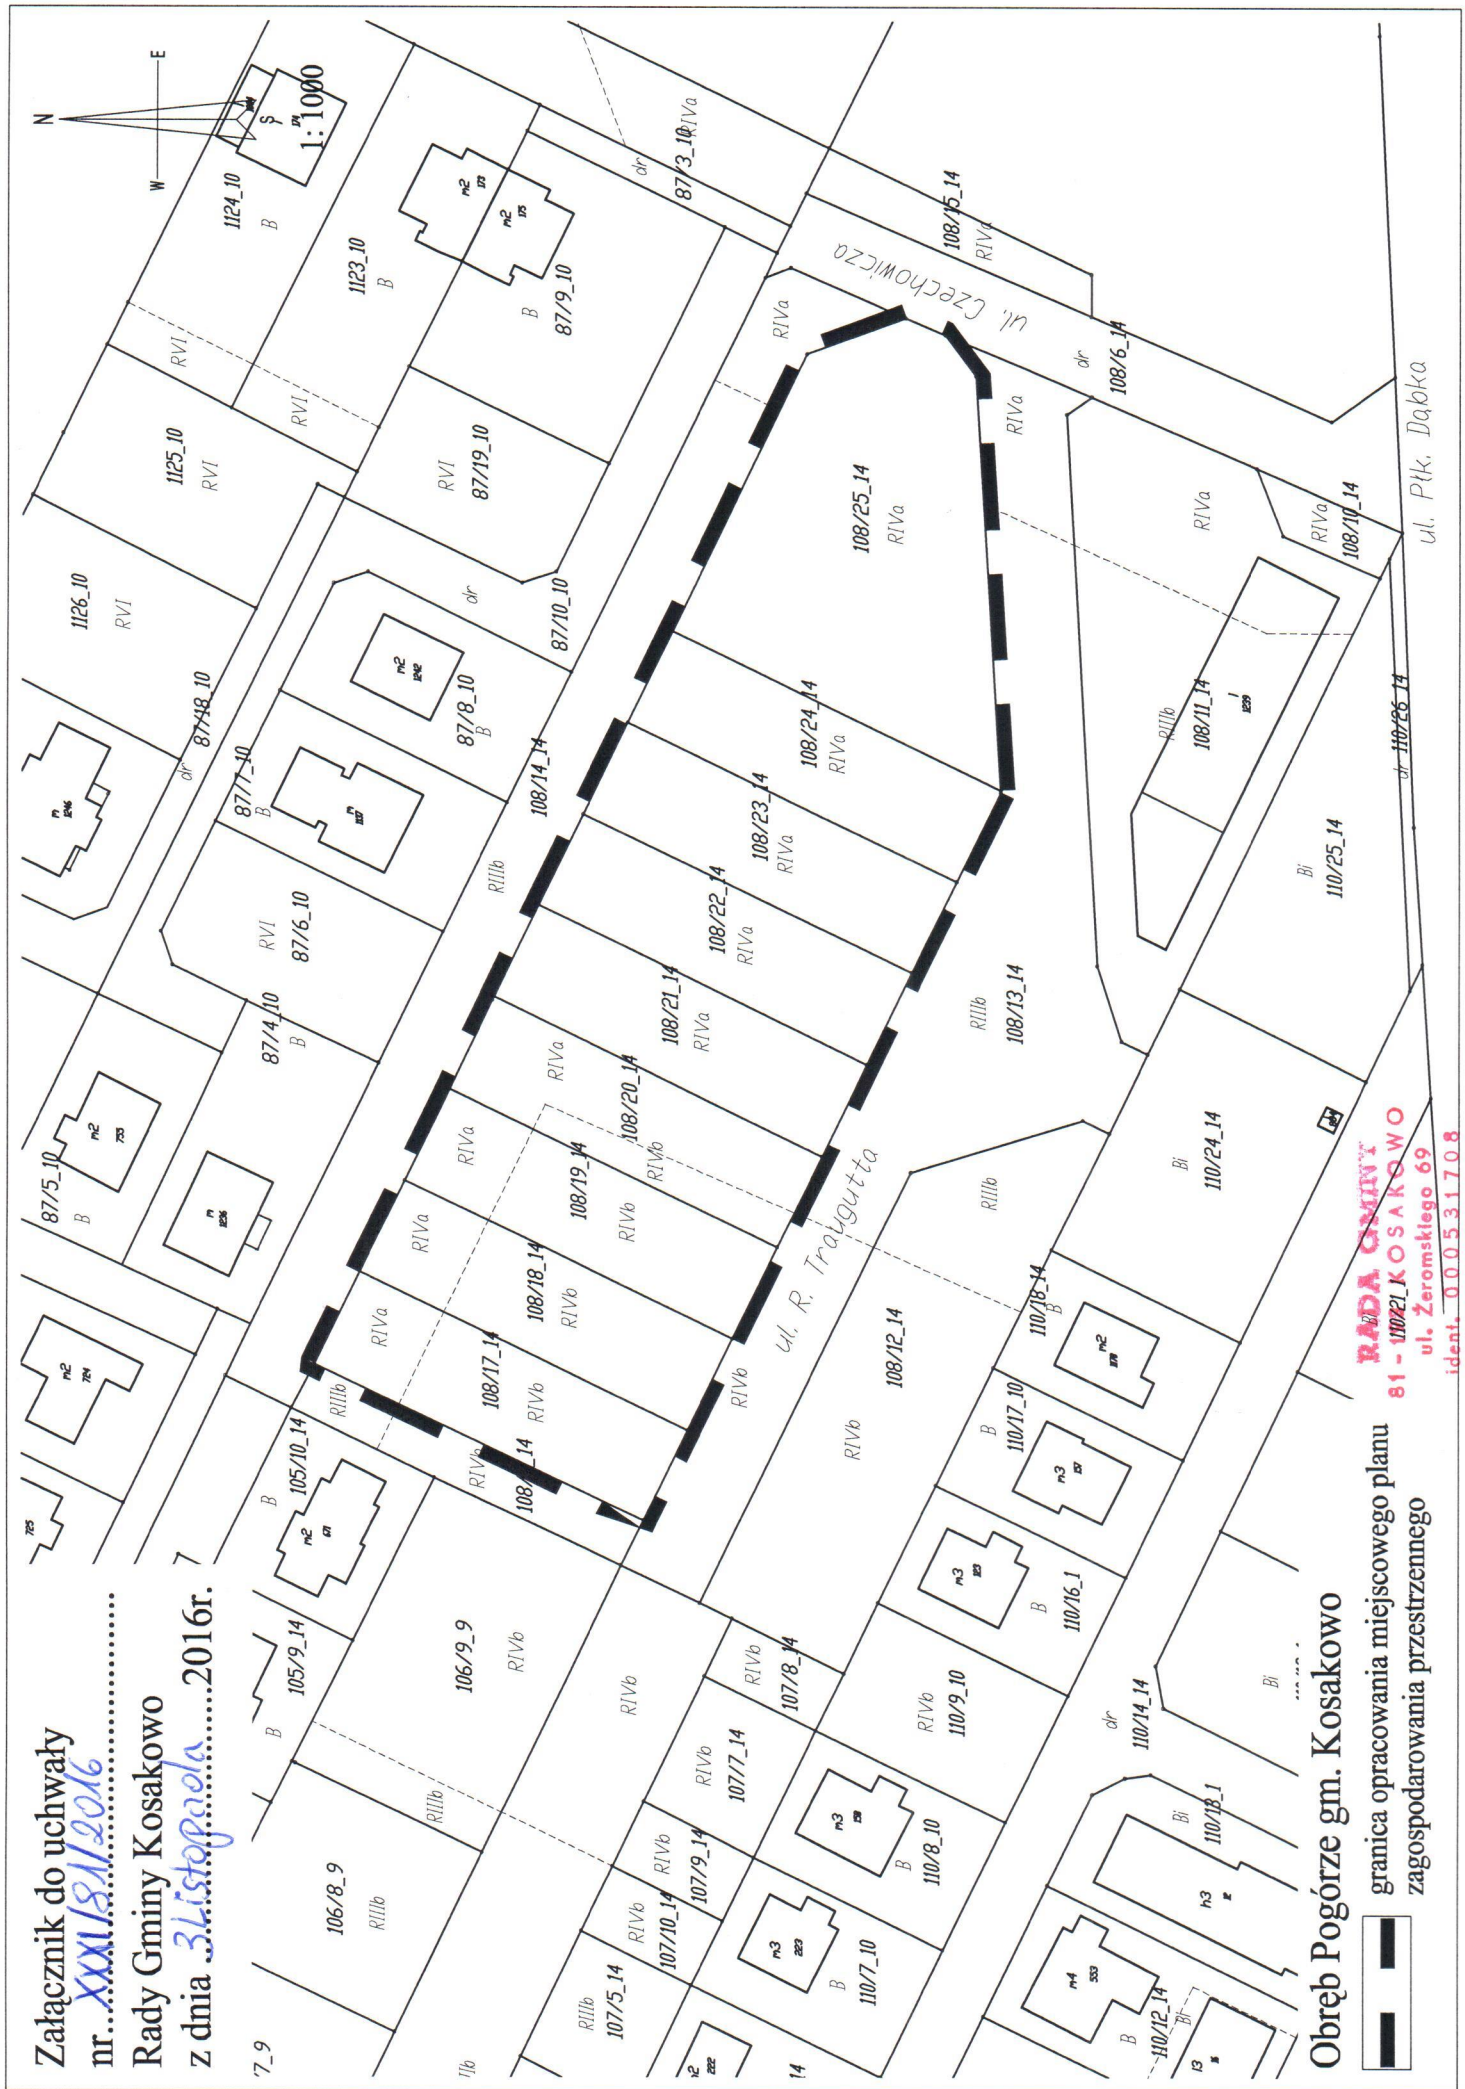

**Obręb Pogórze gm. Kosakowo**  
 granica opracowania miejscowego planu  
 zagospodarowania przestrzennego

**RADA GMINY**  
**81 - 110/21 KOSAKOWO**  
 ul. Żeromskiego 69  
 ident. 00.0.5.3.1.7.0.8  
 tel: (088) 660 - 43 - 25