


Załącznik do uchwały
 nr XXXI/82/2016
 Rady Gminy Kosakowo
 z dnia 3 Listopada 2016r.

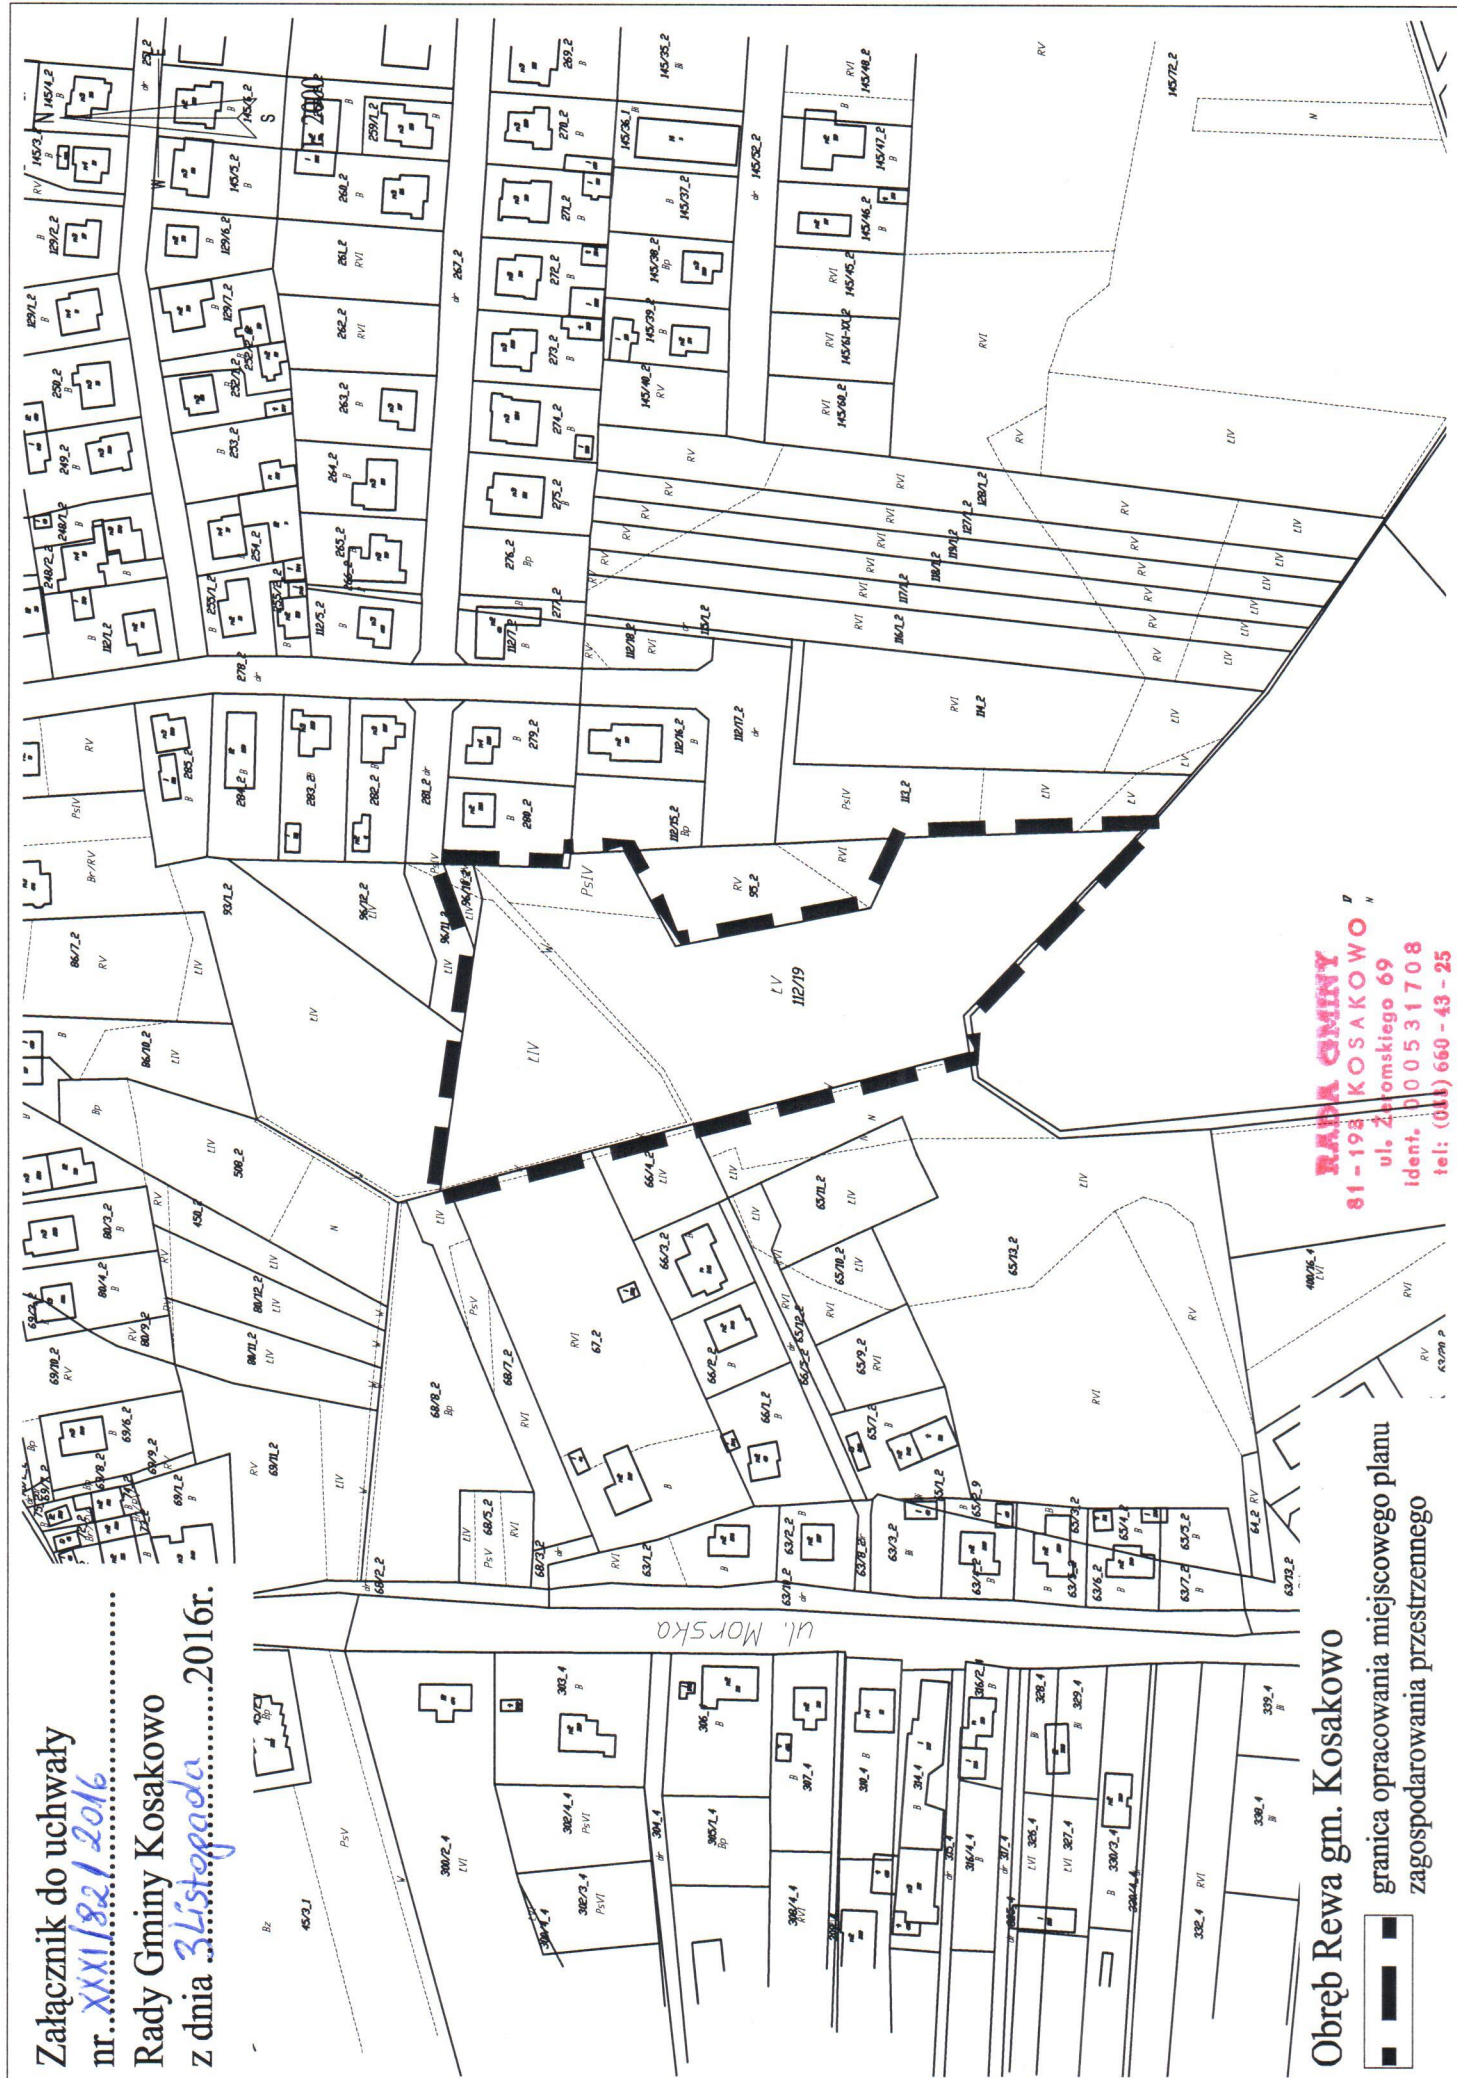

RADA GMINY
 81 - 198 KOSAKOWO
 ul. Żeromskiego 69
 ident. 00 0 5 3 1 7 0 8
 tel: (011) 660 - 43 - 25

Obwód Rewa gm. Kosakowo
 granica opracowania miejscowego planu
 zagospodarowania przestrzennego

