



DZIENNIK URZĘDOWY WOJEWÓDZTWA POMORSKIEGO

Gdańsk, dnia 29 grudnia 2003 r.

Nr 165*

TREŚĆ:

- Poz.:
- UCHWAŁA ZGROMADZENIA KOMUNALNEGO ZWIĄZKU GMIN „DOLINA REDY I CHYLONKI”:**
- 3429 — Nr 7/2003 z dnia 27 stycznia 2003 r. w sprawie budżetu Związku na 2003 rok 8158
- UCHWAŁA RADY POWIATU GDAŃSKIEGO:**
- 3430 — Nr V/24/03 z dnia 21 lutego 2003 r. w sprawie likwidacji Internatu przy Zespole Szkół Ogrodniczych i Ogólnokształcących w Pruszczu Gdańskim 8158
- UCHWAŁA RADY GMINY STARY TARG:**
- 3431 — Nr VI/36/2003 z dnia 13 marca 2003 r. w sprawie ustalenia zasad usytuowania na terenie gminy Stary Targ miejsc sprzedaży i podawania napojów alkoholowych 8159
- UCHWAŁA RADY GMINY W CHMIELNIE:**
- 3432 — Nr V/38/2003 z dnia 31 marca 2003 r. w sprawie rozpatrzenia sprawozdania z wykonania budżetu gminy i udzielenia absolutorium Wójtowi Gminy za 2002 rok 8159
- UCHWAŁA RADY GMINY W PRZECHELEWIE:**
- 3433 — Nr 63/VIII/2003 z dnia 16 czerwca 2003 r. w sprawie opłat za świadczenia przedszkola i oddziałów przedszkolnych 8159
- UCHWAŁA RADY GMINY RZECZENICA:**
- 3434 — Nr VIII/41/03 z dnia 23 czerwca 2003 r. w sprawie uchwalenia regulaminu dostarczania wody i odprowadzania ścieków 8160
- UCHWAŁY RADY GMINY W OSIECZNEJ:**
- 3435 — Nr VII/53/2003 z dnia 26 czerwca 2003 r. w sprawie założenia gimnazjum w Szlachcie 8167
- 3436 — Nr VII/55/2003 z dnia 26 czerwca 2003 r. w sprawie sieci szkół publicznych oraz granic obwodów tych szkół na terenie Gminy Osieczna 8167
- 3437 — Nr IX/65/2003 z dnia 28 sierpnia 2003 r. w sprawie wprowadzenia zmian w Uchwale Nr XX/147/2001 Rady Gminy w Osiecznej z dnia 13 sierpnia 2001 r. w sprawie ustalenia liczby punktów sprzedaży napojów zawierających powyżej 4,5% alkoholu (z wyjątkiem piwa) przeznaczonych do spożycia poza miejscem sprzedaży i w miejscu sprzedaży 8167

UCHWAŁA RADY GMINY W MALBORKU:

- 3438 — Nr VIII/51/2003 z dnia 26 czerwca 2003 r. w sprawie określenia „Zasad i trybu przyznawania dotacji na dofinansowanie projektów kulturalnych, oświatowych, ochrony zdrowia oraz z zakresu kultury fizycznej i turystyki z budżetu Gminy Malbork dla podmiotów nie zaliczanych do sektora finansów publicznych” i „Priorytetu wyboru projektów z dziedziny kultury, oświaty, ochrony zdrowia, kultury fizycznej i turystyki” oraz wzoru umowy i wniosku 8168

UCHWAŁA RADY GMINY KALISKA:

- 3439 — Nr VII/48/03 z dnia 30 czerwca 2003 r. w sprawie ustalenia liczby punktów sprzedaży detalicznej napojów alkoholowych zawierających powyżej 4,5% alkoholu (z wyjątkiem piwa) przeznaczonych do spożycia poza miejscem sprzedaży i w miejscu sprzedaży oraz ustalenia zasad usytuowania na terenie gminy miejsc sprzedaży i podawania napojów alkoholowych w gminie Kaliska 8169

UCHWAŁY RADY GMINY PUCK:

- 3440 — Nr IX/72/03 z dnia 3 lipca 2003 r. w sprawie nadania nazw ulicom w miejscowości Ostonino 8170
- 3441 — Nr IX/73/03 z dnia 3 lipca 2003 r. w sprawie uzupełnienia nadania nazw ulicom w miejscowości Mioszyno 8171
- 3442 — Nr IX/74/03 z dnia 3 lipca 2003 r. w sprawie uzupełnienia nadania nazw ulicom w miejscowości Połchowo 8171
- 3443 — Nr IX/75/03 z dnia 3 lipca 2003 r. w sprawie uzupełnienia nadania nazw ulicom w miejscowości Mrzezino 8171

POROZUMIENIE STAROSTY STAROGARDZKIEGO Z POMORSKĄ SPECJALNĄ STREFĄ EKONOMICZNĄ:

- 3444 — zawarte w dniu 7 lipca 2003 r. w sprawie powierzenia Pomorskiej Specjalnej Strefie Ekonomicznej sp. z o.o. z siedzibą w Sopocie prowadzenia spraw z zakresu prawa budowlanego 8172

POROZUMIENIE GMINY MIASTA BYDGOSZCZ Z POWIATEM STAROGARD GDAŃSKI:

- 3445 — z dnia 8 lipca 2003 r. w sprawie organizacji teoretycznej nauki zawodu w systemie kursowym w Okręgowym Ośrodku Doształcania Zawodowego w Bydgoszczy 8173

UCHWAŁY RADY GMINY KOSAKOWO:

- 3446 — Nr IX/61/2003 z dnia 28 sierpnia 2003 r. w sprawie uchwalenia miejscowego planu zagospodarowania przestrzennego działki Nr ew. gr. 71 w Dębogórze gm. Kosakowo 8173

- 3447 — Nr IX/75/2003 z dnia 28 sierpnia 2003 r. w sprawie zasad udzielania stypendiów dla uczniów publicznych gimnazjów, szkół ponadgimnazjalnych i studentom kierunków dziennych szkół wyższych 8174

UCHWAŁY RADY MIEJSKIEJ W KWIDZYNIE:

- 3448 — Nr XII/105/2003 z dnia 28 sierpnia 2003 r. w sprawie ustalenia regulaminu cmentarza komunalnego w Kwidzynie 8176
- 3449 — Nr XIII/107/2003 z dnia 25 września 2003 r. w sprawie opłat w przedszkolu publicznym w Kwidzynie za świadczenia zapewniające nauczanie i wychowanie dziecka ponad podstawy programowe 8178
- 3450 — Nr XIII/109/2003 z dnia 25 września 2003 r. w sprawie ustalenia na 2004 rok liczby licencji na przewóz osób taksówką osobową na terenie miasta Kwidzyna 8178

3445

POROZUMIENIE

z dnia 8 lipca 2003 r.

w sprawie organizacji teoretycznej nauki zawodu w systemie kursowym w Okręgowym Ośrodku Doskonalenia Zawodowego w Bydgoszczy.

zawarte w oparciu o art. 5 ust. 2, 3 i art. 73 ustawy z dnia 5 czerwca 1998 r. o samorządzie powiatowym (tj. Dz. U. z 2001 r. Nr 142, poz. 1592 ze zm.) oraz art. 5 ust. 5a i art. 5a ust. 2, pkt 2 ustawy z dnia 7 września 1991 r. o systemie oświaty (Dz. U. z 1996 r. Nr 67, poz. 329 ze zm.) w związku z ramowym planem nauczania dla szkoły zasadniczej kształcącej młodocianych pracowników, w tym dla oddziałów wielozawodowych na podbudowie ośmioletniej szkoły podstawowej, stanowiącym załącznik Nr 20 i ramowym planem nauczania dla zasadniczej szkoły zawodowej..., stanowiącym załącznik Nr 13 Rozporządzenia Ministra Edukacji Narodowej i Sportu z dnia 12 lutego 2002 r. (Dz. U. z 2002 r. Nr 15 poz. 142 ze zm.) oraz Uchwałę Nr VII/40/2003 Rady Powiatu Starogardzkiego z dnia 25 kwietnia 2003 r.

pomiędzy Gminą Miasta Bydgoszcz, reprezentowaną przez:

1. Macieja Obremskiego – Zastępcę Prezydenta Miasta Bydgoszczy
a Powiatem Starogard Gdański, reprezentowanym przez:
 1. Sławomira Neumanna – Starostę Powiatu Starogardzkiego
 2. Kazimierza Chyłę – Wicestarostę Powiatu Starogardzkiego

§ 1

1. Przedmiotem porozumienia jest organizacja teoretycznej nauki zawodu w systemie kursowym dla uczniów klas wielozawodowych w Okręgowym Ośrodku Doskonalenia Zawodowego w Bydgoszczy.
2. Porozumieniem objęci są uczniowie klas wielozawodowych szkół, dla których organem prowadzącym jest Powiat Starogard Gdański.
3. Porozumienie zawiera się na okres od dnia 01.01.2003 do 31.10.2003 r.

§ 2

Porozumienie dotyczy kształcenia trzech uczniów z Zespołu Szkół Zawodowych w Starogardzie Gdańskim w okresie od stycznia 2003 r. do października 2003 r.

- na kursie I stopnia – 1 ucznia,
- na kursie II stopnia – 2 uczniów.

§ 3

1. Koszt kształcenia jednego ucznia na kursie I stopnia wynosi 223 zł.
Koszt kształcenia jednego ucznia na kursie II stopnia wynosi 446 zł.
2. Łączna kwota należności za kształcenie trzech uczniów w Okręgowym Ośrodku Doskonalenia Zawodowego wynosi: 1.115 zł. słownie: jeden tysiąc sto piętnaście złotych.

§ 4

Środki finansowe, o których mowa w § 3 pkt 2 niniejszego porozumienia zostaną przekazane do dnia 30 września 2003 r. na konto Gminy Bydgoszcz:

BP S.A. I O/Bydgoszcz 13201117-101-37001-21100-10/1
Wydział Budżetu i Finansów Urzędu Miasta Bydgoszczy.

§ 5

1. Porozumienie zostaje podpisane w czterech egzemplarzach, po dwa dla każdej ze stron.
2. Porozumienie podlega ogłoszeniu w Dzienniku Urzędowym Województwa Pomorskiego.

Zastępca Prezydenta Miasta

M. Obremski

Z up. Skarbnik Miasta

E. Jeleńska

Dyrektor Wydziału
Budżetu i Finansów

Starosta

S. Neumann

Wicestarosta

K. Chyła

3446

UCHWAŁA Nr IX/61/2003

Rady Gminy Kosakowo

z dnia 28 sierpnia 2003 r.

w sprawie uchwalenia miejscowego planu zagospodarowania przestrzennego działki nr ew.gr. 71 w Dębogórze gm. Kosakowo.

Na podstawie art. 7 art. 26 ustawy z dnia 7 lipca 1994 r. o zagospodarowaniu przestrzennym (jedn. Tekst Dz. U. nr 15, poz. 139 z 1999 r. z późn. zm.) oraz art. 18 ust. 2 pkt 5 ustawy z dnia 8 marca 1990 r. o samorządzie gminnym (t.j. Dz. U. nr 142, poz. 1591 z 2001 r.) Rada Gminy Kosakowo uchwala, co następuje:

§ 1

Uchwala się miejscowy plan zagospodarowania przestrzennego działki nr 71 w Dębogórze gm. Kosakowo.

Plan ten stanowi jednocześnie zmianę miejscowego planu ogólnego zagospodarowania przestrzennego gminy Kosakowo zatwierdzonego uchwałą Nr III/26/94 z dnia 25 marca 1994 r. (Dz. Urz. Woj. Gd. Nr 21 z dnia 15 października 1994 r.).

§ 2

1. Integralną częścią uchwały jest rysunek miejscowego planu zagospodarowania przestrzennego w skali 1:1000 stanowiący załącznik nr 1 do niniejszej uchwały.
2. Ustala się podział obszaru objętego planem na tereny wydzielone liniami rozgraniczającymi oraz ich przeznaczenie na funkcje oznaczone symbolami:
 - MN – tereny zabudowy mieszkaniowej jednorodzinnej, dopuszcza się usługi wbudowane nieuciążliwe
 - 1KWG – projektowane poszerzenie drogi gminnej
 - DW – drogi osiedlowe
 - ZI – zieleń izolacyjna wraz z sieciami
3. Następujące oznaczenia graficzne są obowiązującymi ustaleniami planu:
 - granice opracowania,
 - linie rozgraniczające tereny o różnym sposobie użytkowania,
 - linie podziału wewnętrznego terenów o tym samym sposobie użytkowania,
 - linie zabudowy nieprzekraczalne.

§ 3

Ustalenia dla terenu objętego planem są następujące:

Zał. nr 1

Wieś – Dębogórze

1. Położenie terenu
nr dz. 71
powierzchnia – 3,8 ha
własność:
prywatna
2. Funkcja
MN – tereny zabudowy mieszkaniowej jednorodzinnej, dopuszcza się usługi wbudowane nieuciążliwe.
1KWG – projektowane poszerzenie drogi gminnej
DW – drogi osiedlowe
ZI – zieleń izolacyjna wraz z sieciami przesyłowymi paliwa.
3. Warunki urbanistyczne:
Istniejąca zabudowa: – nie występuje
Pow. działki – 3,8 ha
Ilość działek – 24
Minimalna powierzchnia działek – 800 m²
Projektowana zabudowa – budynki mieszkalne jednorodzinne, dopuszcza się budowę wolnostojących garaży z częścią gospodarczą.
Ilość kondygnacji – jedna plus poddasze użytkowe
Pow. zabudowy działki – 20% powierzchni działki i min. 20% powierzchni biologicznie czynnej
Kalenice – prostopadłe do dróg
Kąt nachylenia dachu: od 30 do 45 stopni, dachy dwu i wielospadowe o symetrycznych nachyleniach.
Maks. wysokość zabudowy – 8,5 m od poziomu terenu do kalenicy. Poziom posadowienia budynku 1,2 m od poziomu terenu.
Linia zabudowy – 6 m od granicy działki jak na rysunku planu.
4. Zasady obsługi infrastruktury:
Komunikacja – dojazd do projektowanych działek z drogi gminnej i drogami osiedlowymi projektowanymi o szerokości: 10 i 8 m w liniach regulacyjnych jak na rysunku planu, poszerzenie drogi gminnej do szerokości 12 m w liniach regulacyjnych
Woda – z wodociągu wiejskiego
Ścieki – do projektowanej kanalizacji sanitarnej,
Wody opadowe – rozprowadzić w granicach projektowanej działki
Ogrzewanie – lokalne kotłownie własne – gazowe, olejowe lub na paliwo ekologiczne
Energetyka – z istniejącej sieci energetycznej NN,
Utylizacja odpadów stałych: wywóz śmieci na wysypisko wskazane przez gminę.
5. Parkingi
— miejsca postojowe na terenach projektowanych działek
6. Inne uwarunkowania
— zachować pas zieleni izolacyjnej wolny od zabudowy o szerokości 35 m od drogi wraz z siecią przesyłową istniejącą i projektowaną paliwową. Dopuszcza się miejsca parkingowe na terenie zieleni izolacyjnej. Zachować strefę ochronną wolną od zabudowy od projektowanego rurociągu paliwa do projektowanej zabudowy mieszkaniowej o szer. 18 m. Pozwolenia na budowę mogą być wydane po uprzed-

nim uzbrojeniu terenu w podstawowe media infrastruktury technicznej: energię elektryczną, wodę i kanalizację sanitarną.

§ 4

Ustala się stawkę procentową służącą naliczaniu opłat z tytułu wzrostu wartości nieruchomości na 30%.

§ 5

Zobowiązuje się Wójta Gminy do:

- 1) niezwłocznego przekazania niniejszej uchwały Pomorskiemu Urzędowi Wojewódzkemu w Gdańsku w celu ogłoszenia jej w Dzienniku Urzędowym Województwa Pomorskiego,
- 2) umieszczenia odpisu niniejszej uchwały na okres 14 dni na tablicy ogłoszeń Urzędu Gminy Kosakowo
- 3) umożliwienia zainteresowanym osobom wglądu do dokumentów miejscowego planu zagospodarowania przestrzennego i wydawania z tych dokumentów na wnioszek zainteresowanych potrzebnych im wrysów i odpisów na zasadach określonych w art. 29 ust. 2 wymienionej ustawy o zagospodarowaniu przestrzennym,
- 4) należytego uwidocznienia na rysunku obowiązującego planu ogólnego gminy Kosakowo granic obszaru objętego ustaleniami planu.

§ 6

Tracą moc ustalenia miejscowego planu ogólnego zagospodarowania przestrzennego gminy Kosakowo zatwierdzonego uchwałą Nr III/26/94 Rady Gminy Kosakowo z dnia 25 marca 1994 r. we fragmencie objętym niniejszym planem.

§ 7

Uchwała wchodzi w życie z upływem 14 dni od dnia ogłoszenia jej w Dzienniku Urzędowym Województwa Pomorskiego, z wyjątkiem § 5 pkt 1 i 2, które wchodzi w życie z dniem podjęcia.

Przewodniczący
Rady Gminy
A. Miklaszewicz

3447

UCHWAŁA Nr IX/75/2003
Rady Gminy Kosakowo
z dnia 28 sierpnia 2003 r.

w sprawie zasad udzielania stypendiów dla uczniów publicznych gimnazjów, szkół ponadgimnazjalnych i studentom kierunków dziennych szkół wyższych.

Na podstawie art. 18 ust 2 pkt 14a z dnia 8 marca 1990 r. o samorządzie gminnym (Dz. U. 2001 r. Nr 142 poz. 1591) z późn. zm.) Rada Gminy Kosakowo uchwała, co następuje:

§ 1

Tworzy się Gminny Fundusz Stypendialny dla uczniów publicznych gimnazjów, szkół ponadgimnazjalnych i studentów kierunków dziennych szkół wyższych.

§ 2


Wysokość kwoty na stypendia zostanie każdorazowo

MIEJSCOWY PLAN ZAGOSPODAROWANIA PRZESTRZENNEGO - fragmentu wsi Dębogórze

gm. Kosakowo
działka nr 71
skala 1:1000

Załącznik nr 1

do uchwały Nr
Rady Gminy Kosakowo
z dnia 2002r.

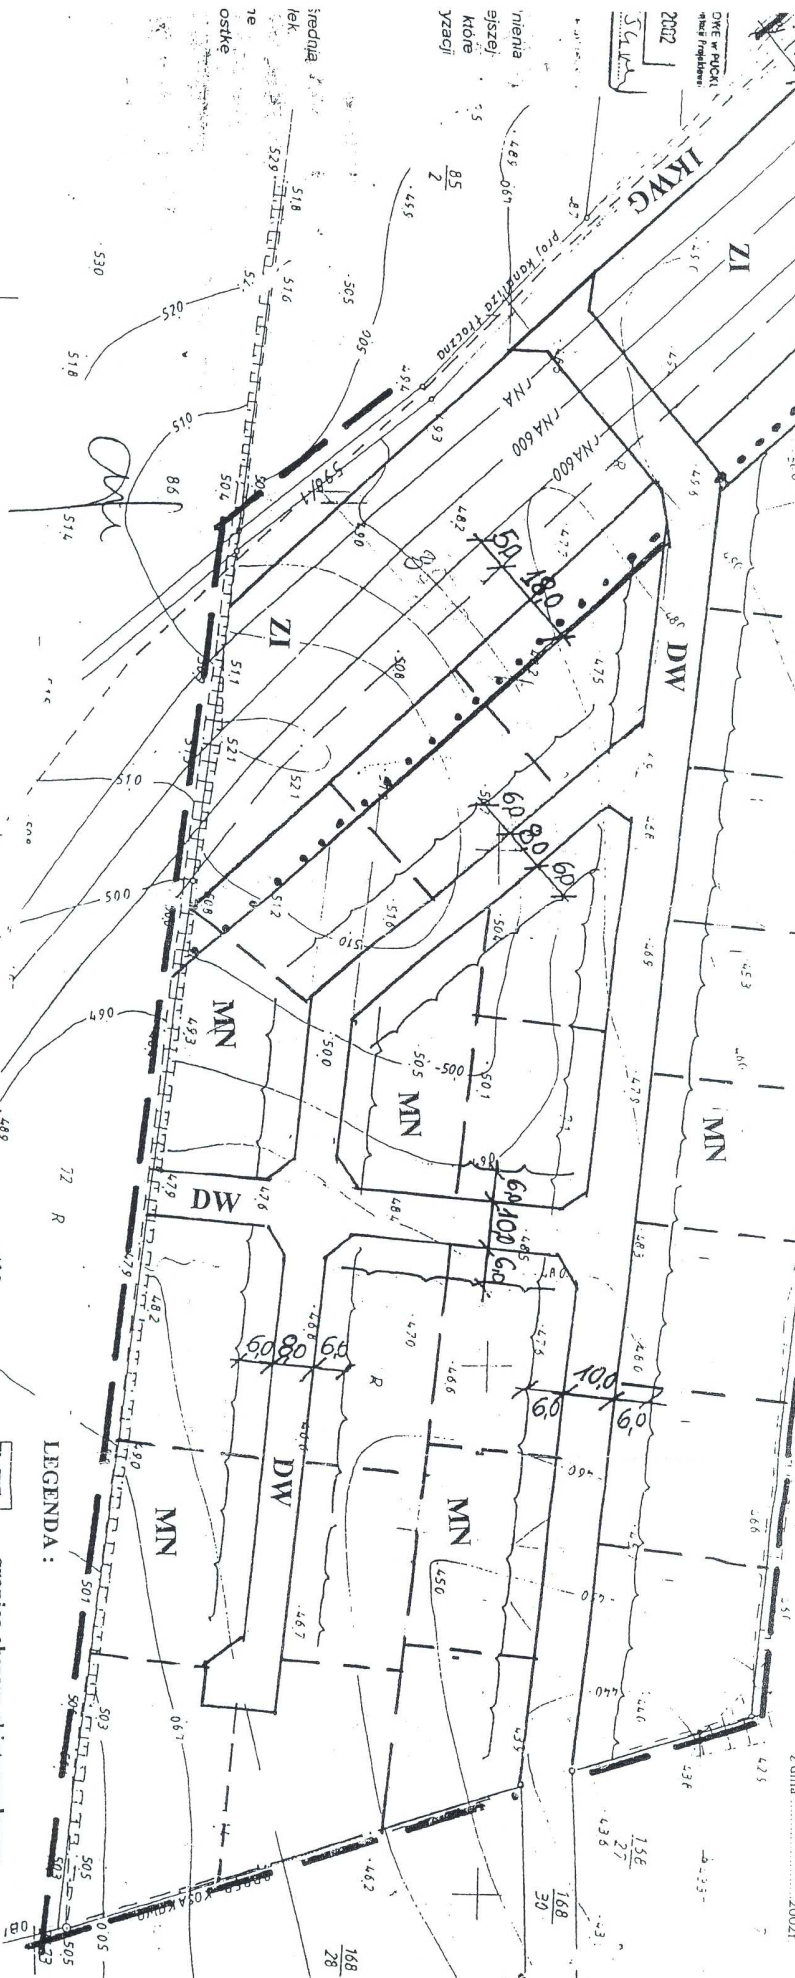

Załącznik do Uchwały
Rady Gminy Kosakowo
Nr
z dnia

PRZEMOŚCZACY
RADY GMINY KOSAKOWO
Krzysztof Biskupiewicz

LEGENDA:

	MN
	IKWD
	DW
	ZI

granica obszaru objętego planem
tereny zabudowy mieszkaniowej
projektowane poszerzenie drogi gminnej
drogi osiedlowe
linie rozgraniczające tereny o różnym sposobie użytkowania
linie podziału wewnętrznego terenów o tym samym sposobie użytkowania
linie zabudowy nieprzekraczające tereny zieleni izolacyjnej
strefa ochronna od sieci przesyłowej paliwa