


**MIJSCOWY PLAN ZAGOSPODAROWANIA PRZESTRZENNEGO  
DZIAŁEK POŁOŻONYCH PRZY UL. DĘBOGÓRSKIEJ W DĘBOGÓRZU WYBUDOWANIU GMINA KOSAKOWO - POMIĘDZY ULICAMI DŁUGĄ I PIASKOWĄ**

Sektje mapy: 6.225.24.03.3; 6.225.24.03.4  
obr. Dębogórze 0008, ark. 3: dz. 384/1, 385/2, 385/3, 403/2

SKALA 1:1000

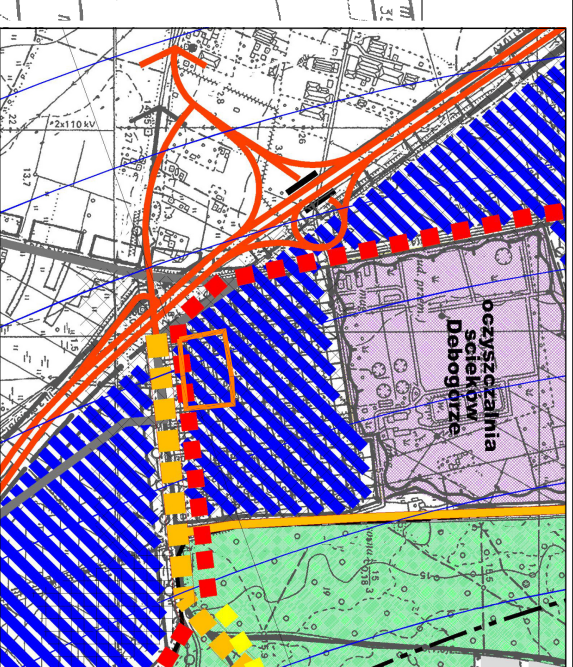

WYRYS ZE STUDIUM UWARUNKOWAŃ I KIERUNKÓW ZAGOSPODAROWANIA PRZESTRZENNEGO GMINY KOSAKOWO

- OZNACZENIA**
- GRANICE OPRAWOWANIA
  - tereny produkcyjne, baz składow i magazynów
  - komunikacja:**
  - projektowana droga ruchu przyspieszonego OPAT
  - droga zbiorcza KD-Z
  - droga lokalna KD-L
  - planowana międzynarodowa trasa rowerowa

**OZNACZENIA**

**1. USTALENIA PLANU**

- GRANICE OPRAWOWANIA
- LINIE ROZGRANICZAJĄCE TERENÓW O RÓŻNYM PRZEZNACZENIU I RÓŻNYM SPOSOBIE ZAGOSPODAROWANIA
- NIEPRZEKRACZAJĄCE LINIE ZABUDOWY

**PRZEZNACZENIE TERENU:**

- TEREN ZABUDOWY USŁUGOWEJ ZAKŁADÓW PRODUKCYJNYCH, SKŁADÓW, MAGAZYNÓW - Z DOPUSZCZENIEM FUNKCJI MIESZKANOWEJ
- TEREN DROGI LOKALNEJ
- TEREN DROGI DOJAZDOWEJ

**2. INFORMACJE**

- GRANICE DZIAŁEK



**steelarTE**  
ARCHITECTURA

94-599 Gąsinek, ul. Piłki Srebrnej 10  
tel. (69) 659-70-70, fax 602 73 2 50  
email: steelarTE@interia.pl

**Temat:**  
MIJSCOWY PLAN ZAGOSPODAROWANIA PRZESTRZENNEGO DZIAŁEK POŁOŻONYCH PRZY UL. DĘBOGÓRSKIEJ W DĘBOGÓRZU WYBUDOWANIU GMINA KOSAKOWO - POMIĘDZY ULICAMI DŁUGĄ I PIASKOWĄ

**Nazwa rysunku:**  
RYSUNEK PLANU  
skala 1 : 1000

**Zespół projektowy:**  
Główny projektant:  
arch. Jadwiga Hryniewicz upr. POJU G-036/2002  
arch. Krzysztof Pawlikowski upr. POJU G-160/2003  
arch. Agnieszka Kwiatkowska

**Data:**  
11.2013

Załącznik nr 1