


# ZMIANA MIEJSCOWEGO PLANU ZAGOSPODAROWANIA PRZESTRZENNEGO CZĘŚCI WSI POGÓRZE W ZAKRESIE DZIAŁEK 1070, 1071, 1072, 1073, 1074 PRZY UL. CZARNECKIEGO

Załącznik nr 1 do Uchwały nr ..... Rady Gminy Kosakowo z dnia .....


skala 1:1000

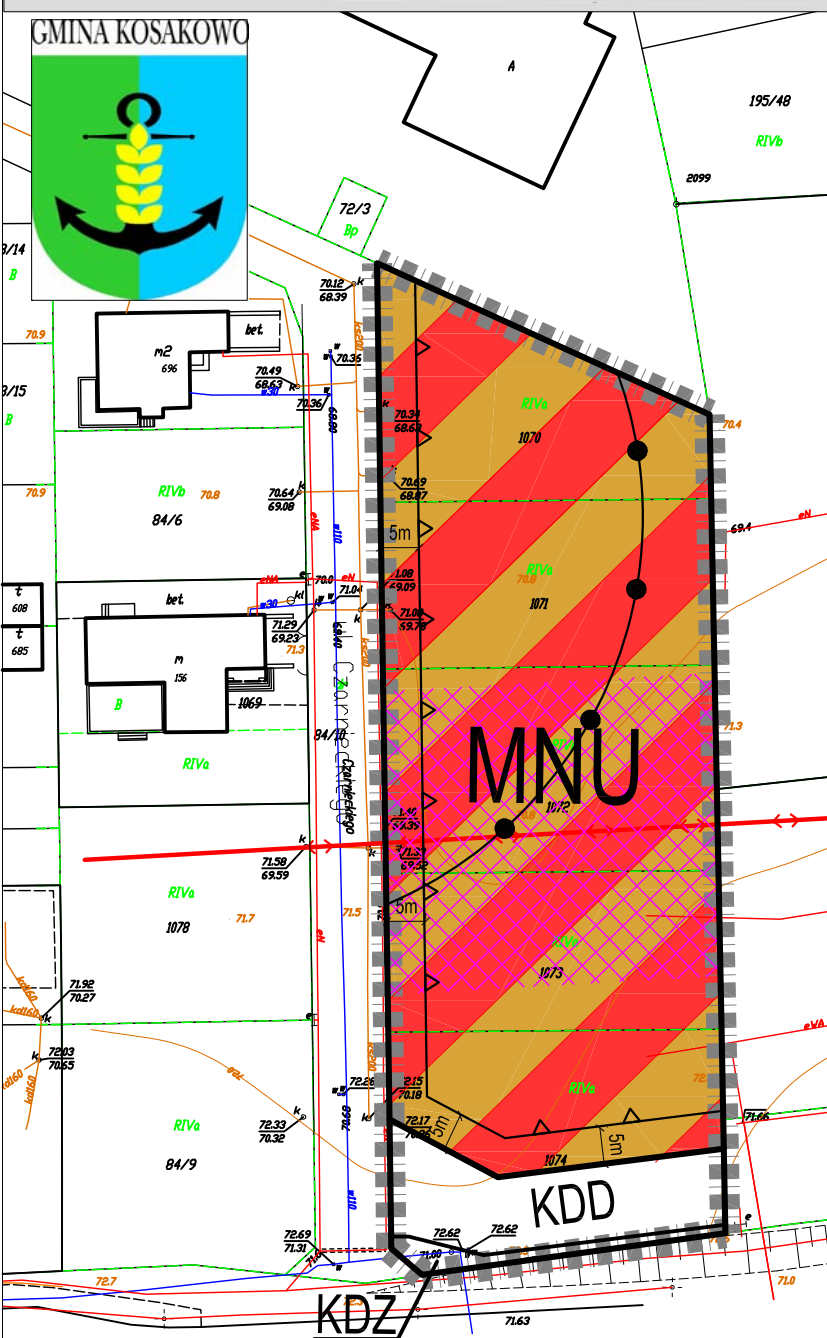

## USTALENIA PLANU

	GRANICA TERENU OBJĘTEGO PLANEM
<b>Funkcja</b>	
	Zabudowa mieszkaniowa i usługowa
	ulica dojazdowa - ulica serwisowa/ ulica zbiorcza
<b>Ustalenia liniowe</b>	
	Linie rozgraniczające teren o różnym sposobie użytkowania
	Linie rozgraniczające teren o tym samym sposobie użytkowania
	Nieprzekraczalna linia zabudowy
<b>Informacje</b>	
	Linia elektroenergetyczna wysokiego napięcia 110 kV wraz ze strefą ograniczeń w inwestowaniu
	Strefa ochrony archeologicznej

Myrus  
Studium Uwarunkowań i Kierunków Zagospodarowania Przestrzennego Gminy Kosakowo

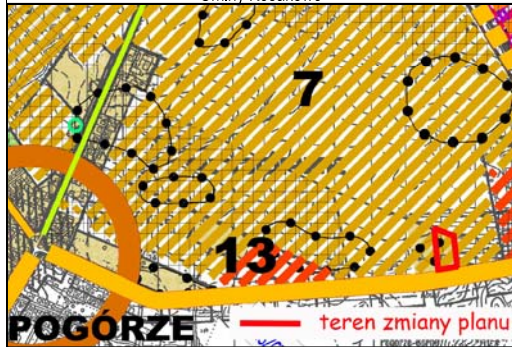

ISTNIEJĄCE ZAGOSPODAROWANIE TERENU

	TERENY ZAINWESTOWANE O PRZEWAZAJĄCEJ FUNKCJI MIESZKANIOWEJ
	TERENY ROZWOJOWE O PRZEWAZAJĄCEJ FUNKCJI MIESZKANIOWEJ
	OŚRODKI KONCENTRACJI MIESZKALNICTWA LUB MIESZKALNICTWA I TURYSTYKI

KIERUNKI KSZTAŁTOWANIA STRUKTURY FUNKCJONALNO-PRZESTRZENNEJ



### PRACOWNIA STUDIÓW ARCHITEKTONICZNYCH I PLANOWANIA PRZESTRZENNEGO "ATA"

82-300 Elbląg, ul. Królewiecka 93/2, fax (055) 235 39 52, tel. (055) 237 00 93

Rodzaj opracowania:

Załącznik nr 1

### ZMIANA MIEJSCOWEGO PLANU ZAGOSPODAROWANIA PRZESTRZENNEGO CZĘŚCI WSI POGÓRZE W ZAKRESIE DZIAŁEK 1070, 1071, 1072, 1073, 1074 PRZY UL. CZARNECKIEGO

Zespół autorów:	podpis	data	skala
Główny projektant:	inż. arch. Anna Talaga wpisana na listę zawodową Północnej Okręgowej Izby Urbanistów pod nr G-091/2002	2011 r.	1:1 000
urbanistyka:	mgr inż. arch. kraj. Dominik Rafał Mikiprowicz		
opracowania przyrodnicze:	mgr Aneta Wojtaszek		
opracowanie graficzne:	mgr inż. arch. kraj. Dominik Rafał Mikiprowicz		