



DZIENNIK URZĘDOWY

WOJEWÓDZTWA POMORSKIEGO

Gdańsk, dnia 8 listopada 2012 r.

Poz. 3523

UCHWAŁA NR XXXII/71/2012 RADY GMINY KOSAKOWO

z dnia 26 września 2012 r.

w sprawie zmiany miejscowego planu zagospodarowania przestrzennego wsi Rewa gm. Kosakowo, w zakresie działki nr 45/3 przy ul. Korolowej.

Na podstawie : art. 20 w związku z art. 14 ust. 8, art. 15, art. 16 ust. 1, art. 17, art. 29 i art.34 ust. 1 ustawy z dnia 27 marca 2003r. o planowaniu i zagospodarowaniu przestrzennym (Dz. U. z 2003r. Nr 80, poz. 717, z późn. zm.), rozporządzenia Ministra Infrastruktury z dnia 26 sierpnia 2003 r. w sprawie wymaganego zakresu projektu miejscowego planu zagospodarowania przestrzennego (Dz.U. Nr 164, poz. 1587) i art.18, ust.2, pkt. 5, art. 40 ust.1 ustawy z dnia 8 marca 1990r. o samorządzie gminnym (Dz. U. z 2001r. Nr 142 poz. 1591, z późn. zm.) w wykonaniu uchwały Nr XIII/73/2011 Rady Gminy Kosakowo z dnia 31 sierpnia 2011 roku w sprawie przystąpienia do sporządzenia zmiany miejscowego planu zagospodarowania przestrzennego wsi Rewa gm. Kosakowo, w zakresie działki nr 45/3 przy ul. Korolowej.

Rada Gminy Kosakowo uchwala, co następuje:

Rozdział 1. Przepisy ogólne

§ 1. 1. Po stwierdzeniu zgodności z ustaleniami „Studium uwarunkowań i kierunków zagospodarowania przestrzennego gminy Kosakowo” uchwalonego uchwałą Rady Gminy Kosakowo Nr XXI/49/2008 z dnia 29 maja 2008 roku, uchwała się zmianę miejscowego planu zagospodarowania przestrzennego wsi Rewa gm. Kosakowo, w zakresie działki nr 45/3 przy ul. Korolowej, o powierzchni ok. 0,88 ha.

2. Granice terenu objętego planem określa załącznik do uchwały Nr XIII/73/2011 Rady Gminy Kosakowo z dnia 31 sierpnia 2011 roku.

§ 2. 1. Integralną częścią uchwały jest:

- 1) Załącznik nr 1 do uchwały zawierający rysunek planu;
- 2) Załącznik nr 2 do uchwały zawierający rozstrzygnięcie w sprawie rozpatrzenia uwag do projektu planu;
- 3) Załącznik nr 3 do uchwały zawierający rozstrzygnięcie o sposobie realizacji, zapisanych w planie, inwestycji z zakresu infrastruktury technicznej, które należą do zadań własnych gminy oraz zasadach ich finansowania, zgodnie z przepisami o finansach publicznych.

2. Część tekstowa uchwały składa się z następujących rozdziałów:

- 1) Rozdział 1 – Przepisy ogólne. Przepisy ogólne zawierają m.in. wyjaśnienie zasad konstrukcji planu oraz definicje terminów użytych w planie;
- 2) Rozdział 2 – Ustalenia szczegółowe;
- 3) Rozdział 3 – Przepisy końcowe.

§ 3. Na terenie objętym planem obowiązują następujące definicje terminów użytych w planie:

- 1) **intensywność zabudowy** - jest to wskaźnik wyrażający stosunek powierzchni całkowitej, mierzonej po zewnętrznym obrysie przegród zewnętrznych, wszystkich kondygnacji nadziemnych budynków znajdujących się na danej działce budowlanej, do powierzchni działki budowlanej; przy czym za kondygnację nadziemną, do obliczeń intensywności zabudowy, należy przyjąć każdą kondygnację lub jej część, której poziom podłogi znajduje się w poziomie lub powyżej poziomu przylegającego, projektowanego lub urządzonego terenu;
- 2) **wysokość zabudowy** - służy do określenia dopuszczalnego, zewnętrznego, pionowego gabarytu projektowanych budynków: wysokość wyrażona w metrach to pionowy wymiar budynku mierzony do kalenicy, punktu zbiegu połaci dachowych bądź górnej krawędzi ściany zewnętrznej, gzymsu lub atyki, od naturalnej rzędnej terenu, przy czym budynek nie może w żadnym miejscu przekraczać dopuszczalnej wysokości;
- 3) **linie zabudowy** określone planem nie dotyczą okapów i gzymsów wysuniętych nie więcej niż 0,8 m oraz balkonów, galerii, tarasów, schodów zewnętrznych, pochylni i ramp wysuniętych nie więcej niż 1,3 m;
- 4) **powierzchnia biologicznie czynna** – to grunt rodzimy pokryty roślinnością oraz woda powierzchniowa na działce budowlanej, a także 50% sumy nawierzchni tarasów i stropodachów, urządzonych jako stałe trawniki lub kwietniki na podłożu zapewniającym ich naturalną wegetację, o powierzchni nie mniejszej niż 10 m²;
- 5) **powierzchnia zabudowy** - dopuszczona na danej działce budowlanej określona jest wskaźnikiem wyrażającym stosunek powierzchni zabudowy do powierzchni działki budowlanej;
- 6) **funkcja wyłączona** - jest to użytkowanie niepożądane na danym terenie wydzielonym liniami rozgraniczającymi i mimo, że mieści się w zakresie użytkowań określającym przeznaczenie terenów, to na danym terenie nie jest dopuszczone.
- 7) **zagospodarowanie tymczasowe** – należy przez to rozumieć sposób wykorzystania i urządzenia terenu, a także sposób użytkowania obiektu, dopuszczone na czas określony tj. do czasu ich zagospodarowania zgodnie z planem. Zasady tymczasowego zagospodarowania określają ustalenia planu;
- 8) **Stawka procentowa** - jednorazowa opłata wnoszona na rzecz gminy, określona w stosunku procentowym do wzrostu wartości nieruchomości w związku z uchwaleniem planu, na zasadach określonych w ustawie o planowaniu i zagospodarowaniu przestrzennym.

§ 4. Ustalenia szczegółowe zawierają:

- 1) oznaczenie terenu;
- 2) przeznaczenie terenu;
- 3) zasady ochrony i kształtowania ładu przestrzennego;
- 4) zasady ochrony środowiska, przyrody i krajobrazu;
- 5) zasady ochrony dziedzictwa kulturowego i zabytków oraz dóbr kultury współczesnej;
- 6) ustalenia dotyczące przestrzeni publicznych;
- 7) zasady kształtowania zabudowy oraz wskaźniki zagospodarowania terenu;
- 8) sposoby zagospodarowania terenów lub obiektów podlegających ochronie, ustalonych na podstawie odrębnych przepisów;
- 9) zasady i warunki scalania i podziału nieruchomości;
- 10) szczególne warunki zagospodarowania terenów oraz ograniczenia w ich użytkowaniu;
- 11) ustalenia obsługi komunikacyjnej;
- 12) ustalenia dotyczące infrastruktury technicznej;
- 13) sposoby i terminy tymczasowego zagospodarowania terenów;
- 14) stawkę procentową, służącą naliczaniu opłaty, o której mowa w art. 36 ust.4 ustawy o planowaniu i zagospodarowaniu przestrzennym (tzw. „opłaty planistycznej”).

§ 5. Rysunek planu stanowiący załącznik nr 1 do uchwały zawiera następujące oznaczenia:

1. Granicę obszaru objętego opracowaniem miejscowego planu zagospodarowania przestrzennego.
2. Linie rozgraniczające tereny o różnym przeznaczeniu; tj. granice terenu elementarnego.
3. Linie rozgraniczające tereny o różnych zasadach zagospodarowania; tj. granice wydzielenia wewnętrznego.
4. Oznaczenie terenu elementarnego; wyodrębnionego liniami rozgraniczającymi tereny o różnym przeznaczeniu; kolejny numer terenu elementarnego.
5. Oznaczenie terenów wydzielen wewnątrznych; wyodrębnionych liniami rozgraniczającymi tereny o różnych zasadach zagospodarowania.
6. Nieprzekraczalna linia zabudowy.
7. Strefa ochrony konserwatorskiej – cały teren położony jest w strefie ochrony konserwatorskiej.
8. Granica nadbrzeżnego pasa technicznego – cały teren położony jest w granicach nadbrzeżnego pasa technicznego.
9. Ustalenia dotyczące przeznaczenia terenu:
 - 1) UP – tereny usług publicznych;
 - 2) KS – przepompownia ścieków;
 - 3) W – rów melioracyjny R-B.

Rozdział 2. Ustalenia szczegółowe

§ 6. Ustalenia dla terenu 84.UP o powierzchni 0,64 ha.

1. Przeznaczenie terenu:

- 1) funkcja podstawowa: usługi publiczne ze wskazaniem na usługi sportu i rekreacji;
- 2) funkcje uzupełniające: zielen publiczna;
- 3) rezerwuje się teren oznaczony na rysunku planu jako wydzielenie wewnętrzne o numerze 84/1.1.W dla lokalizacji rowu melioracyjnego R-B;
- 4) rezerwuje się teren oznaczony na rysunku planu jako wydzielenie wewnętrzne o numerze 84/1.2.KS dla lokalizacji przepompowni ścieków.

2. Zasady ochrony i kształtowania ład przestrzennego:

- 1) zasady kształtowania zabudowy:
 - a) elewacje: cegła licowa, okładziny ceramiczne klinkierowe, drewno, kamień, tynki,
 - b) kolorystyka elewacji: wyklucza się rażące i jaskrawe kolory,
 - c) kolorystyka pokrycia dachu: w tonacji dachówki ceramicznej, szarości i czerni;
- 2) dla ogrodzeń ustala się:
 - a) ogrodzenia od strony ulic, ogólnodostępnych ciągów pieszych i innych miejsc publicznych powinny mieć wysokość maksymalną - 1,6 m, powinny być ażurowe (min. 70% powierzchni na całej długości ogrodzenia) oraz dostosowane do architektury budynków, z którymi są związane; wymagane jest zastosowanie tradycyjnych materiałów,
 - b) wyklucza się stosowanie ogrodzeń w postaci prefabrykowanych przęseł betonowych,
 - c) ogrodzenie nie może stwarzać zagrożenia dla bezpieczeństwa ludzi i zwierząt;
- 3) dopuszczalne zróżnicowanie wielkości poszczególnych działek nie może przekroczyć wartości 5% minimalnej powierzchni działki ustalonej dla podstawowego przeznaczenia terenu elementarnego;
- 4) dopuszcza się wydzielenie działek na potrzeby polepszenia warunków zagospodarowania działki sąsiedniej o powierzchni mniejszej niż powierzchnia działki ustalona dla podstawowego przeznaczenia terenu elementarnego oraz pod budowę obiektów infrastruktury technicznej.

3. Zasady ochrony środowiska, przyrody i krajobrazu:

- 1) cały obszar położony w granicach Nadmorskiego Parku Krajobrazowego – obowiązują przepisy określone w Uchwale nr 142/VII/11 Sejmiku Województwa Pomorskiego z dnia 27 kwietnia 2011 r. w sprawie Nadmorskiego Parku Krajobrazowego (Dz. U. Woj. Pom. Nr 66 Poz. 1457);
- 2) cały obszar miejscowego planu leży w granicach obszaru Natura 2000 PLH220032 „Zatoka Pucka i Półwysep Helski”. Obowiązują ograniczenia określone w ustawie o ochronie przyrody;
- 3) teren opracowania podłożony jest w zasięgu GZWP 110, na obszarze najwyższej ochrony – obowiązuje ochrona wód podziemnych;
- 4) obowiązuje zakaz makroniwelacji a także podnoszenia rzędnej terenu za wyjątkiem przypadków zagrożenia powodziowego;
- 5) zainwestowanie nie może wpływać negatywnie na stosunki wodne;
- 6) należy zachować przepustowość rowu melioracyjnego R – B;
- 7) wzdłuż rowu melioracyjnego należy pozostawić pas zieleni o szerokości minimum 5.0 m, na teren działki należy wprowadzić również zieleni wysoką współtworzącą sylwetę od ulicy Morskiej i Koralewej; projekt zagospodarowania winien uwzględniać także projekt zieleni; dobór nasadzeń powinien uwzględniać gatunki rodzime i zgodne siedliskowo;
- 8) należy wykonać kompleksowe opracowanie dotyczące funkcjonowania i ew. odtworzenia sieci melioracyjnej na obszarze wsi; opracowanie powyższe powinno uwzględniać procedurę oddziaływania na obszary Natura 2000;
- 9) na obszarach zagrożonych powodzią wznoszenie obiektów budowlanych wymaga pozwolenia wodnoprawnego;
- 10) pod względem dopuszczalnego poziomu hałasu teren zalicza się do terenów przeznaczonych pod zabudowę mieszkaniową.

4. Zasady ochrony dziedzictwa kulturowego i zabytków oraz dóbr kultury współczesnej:

- 1) cały teren położony jest w strefie ochrony konserwatorskiej; architektura projektowanych obiektów winna nawiązywać do tradycji budowlanej wsi i regionu nadmorskiego następującymi elementami:
 - a) prostokątne rzuty budynków,
 - b) strome, dwuspadowe dachy o kącie nachylenia 35° – 45°,
 - c) przez stosowanie charakterystycznych materiałów budowlanych (np. drewna, cegły licowej, dachówki)
 - d) odpowiedniego detalu architektonicznego – np. lizen narożnych, opasek wokółszczytowych, gzymsów międzykondygnacyjnych i podokapowych, prostych opasek wokół otworów drzwiowych i okiennych, stosowanie otworów i blend w zwieńczeniach szczytów w postaci okręgów, półkoli, kwadratów „karo”, trójkątów, etc.,
 - e) poziom posadowienia parteru do 45 cm nad poziom terenu,
 - f) obowiązują wymogi Ustawy o ochronie zabytków i opiece nad zabytkami,
 - g) projekty budowlane na terenie strefy należy uzgodnić z właściwym Konserwatorem Zabytków.

5. Wymagania wynikające z potrzeb kształtowania przestrzeni publicznych:

- 1) dopuszcza się lokalizację urządzeń technicznych, obiektów małej architektury i zieleni;
- 2) zasady lokalizacji nośników reklamowych:
 - a) ustala się zakaz sytuowania reklam wielkogabarytowych,
 - b) dopuszcza się szyldy i reklamy na budynkach związane z miejscem prowadzonej działalności gospodarczej o pow. do 1.0 m², pod warunkiem dostosowania kształtu, wielkości i miejsca umieszczenia reklam do architektury i skali budynku,

- c) w przypadku, gdy ilość szyldów na budynku jest większa niż jeden, powinny być tej samej wielkości i winny być zgrupowane w miarę możliwości w jednym miejscu na elewacji; przy czym za szyld uważa się jednostronny, płaski znak zawierający wyłącznie logo firmowe lub informacje o nazwie firmy, rodzaju prowadzonej działalności, dacie założenia firmy,
 - d) wyklucza się stosowanie oświetlenia pulsacyjnego wszelkich szyldów i reklam,
 - e) reklamy i znaki graficzne umieszczone na markizach, namiotach i parasolach nie będą uznawane za szyldy i reklamy pod warunkiem, że będą umieszczone płasko na ich powierzchni, nie będą świecić i nie będą wykraczać poza obrys ich powierzchni;
- 3) w rozwiązaniach przestrzeni publicznych należy przewidzieć udogodnienia dla osób niepełnosprawnych.

6. Zasady kształtowania zabudowy oraz wskaźniki zagospodarowania terenu:

- 1) nieprzekraczalne linie zabudowy - 12.0 m od linii rozgraniczającej ulicy Morskiej i 6m od ulicy Koralowej;
- 2) wielkość powierzchni zabudowy w stosunku do powierzchni działki: maksymalnie 30%,
- 3) minimalny procent powierzchni biologicznie czynnej: 50%;
- 4) intensywność zabudowy: do 0,5;
- 5) wielkość nowo wydzielanych działek dla podstawowego przeznaczenia terenu: nie ustala się,
- 6) dopuszczalne gabaryty budynków:
 - a) wysokość zabudowy: do 9,0 m,
 - b) szerokość elewacji frontowej – nie ustala się;
- 7) rodzaj dachu – dwuspadowy.

7. Sposoby zagospodarowania terenów lub obiektów podlegających ochronie na podstawie odrębnych przepisów:

- 1) cały teren objęty opracowaniem położony jest na obszarze pasa technicznego; obowiązują:
 - a) zarządzenie Dyrektora Urzędu Morskiego w Gdyni w sprawie określenia granic pasa technicznego na terenie Gminy Kosakowo,
 - b) ustawa o obszarach morskich Rzeczypospolitej Polskiej i administracji morskiej,
 - c) ustawa Prawo wodne,
 - d) ustawa o gospodarce nieruchomościami,
- 2) pas techniczny stanowi obszar szczególnego zagrożenia powodzią, na którym zabrania się wykonywania robót oraz czynności utrudniających ochronę przed powodzią lub zwiększających zagrożenie powodziowe; jeżeli nie utrudni to ochrony przed powodzią, dyrektor właściwego urzędu morskiego może, w drodze decyzji, zwolnić od ww. zakazów w zakresie pasa technicznego;
- 3) teren objęty zmianą planu zagrożony jest zalaniem przez wody morskie na skutek spiętrzenia sztormowego; niezbędne jest zastosowanie rozwiązań technicznych zabezpieczających planowane inwestycje przed powodzią morską do rzędnej +2.50m n.p.m. oraz przed wzrostem poziomu wód gruntowych do rzędnej +1.25m n.p.m.

8. Zasady i warunki scalania i podziału nieruchomości: nie dotyczy.

9. Szczególne warunki zagospodarowania terenów oraz ograniczenia w ich użytkowaniu:

- 1) wymiary obiektów budowlanych i naturalnych (w tym tymczasowych obiektów budowlanych), a także umieszczonych na nich urządzeń nie mogą przekraczać wysokości 89 m n.p.m.,
- 2) na obszarze objętym zmianą planu zabrania się:
 - a) budowy lub rozbudowy obiektów, które mogą stanowić źródło żerowania ptaków,
 - b) hodowania ptaków stanowiących zagrożenie dla ruchu lotniczego;

- 3) przeszkody lotnicze muszą być zgłaszane Prezesowi Urzędu Lotnictwa Cywilnego oraz oznakowane zgodnie z rozporządzeniem Ministra Infrastruktury z dnia 25 czerwca 2003 roku w sprawie sposobu zgłaszania oraz oznakowania przeszkód lotniczych (Dz.U. nr 130, poz.1193 z późn. zm.);
- 4) wszelkie projektowane obiekty o wysokości równej i większej od 50 m n.p.t. podlegają, przed wydaniem decyzji o pozwoleniu na budowę, zgłoszeniu do Szefostwa Ruchu Lotniczego SZ RP, Ul. Żwirki i Wigury 6, 00-912 Warszawa 65.

10. Obsługa komunikacyjna:

- 1) dojazd ul. Koralową;
- 2) miejsca postojowe samochodów osobowych: w obrębie własnej działki minimum 3 mp/100m² powierzchni użytkowej usług, 1 mp/4 zatrudnionych.

11. Infrastruktura techniczna:

- 1) ustala się następujące zasady lokalizacji infrastruktury technicznej, a także przebudowy, rozbudowy sieci i urządzeń istniejących:
 - a) w liniach rozgraniczających dróg, ulic, dojazdów i ciągów pieszych po uzgodnieniu projektowanego przebiegu z odpowiednim zarządcą terenu;
 - b) na terenach wynikających z lokalizacji uzgodnionych na etapie projektowania;
 - c) nieprzekraczalne linie zabudowy oznaczone na rysunku planu wyznaczają pasy techniczne w korytarzach infrastruktury technicznej niezbędne dla prowadzenia sieci uzbrojenia terenu usytuowanych poza korytarzami infrastruktury technicznej;
 - d) wszelkie włączenia sieci projektowanych do sieci istniejących należy projektować na warunkach gestorów sieci;
 - e) wszelkie kolizje i zbliżenia z istniejącym i projektowanym uzbrojeniem technicznym należy uzgodnić z właściwym gestorem sieci;
- 2) zaopatrzenie w wodę: z sieci wodociągowej;
- 3) odprowadzenie ścieków : do kanalizacji sanitarnej;
- 4) odprowadzenie wód opadowych: zagospodarowanie na terenie lub do kanalizacji deszczowej systemu odwadniającego gminy Kosakowo;
- 5) zaopatrzenie w energię elektryczną: z sieci elektroenergetycznej.
- 6) zaopatrzenie w gaz: z sieci gazowej;
- 7) zaopatrzenie w ciepło: z niskoemisyjnych źródeł lokalnych;
- 8) gospodarka odpadami: komunalne - po segregacji wywóz na grupowe zorganizowane składowisko śmieci, pozostałe – zgodnie z obowiązującymi przepisami;
- 9) zasady rozbudowy infrastruktury teletechnicznej:
 - a) dopuszcza się rozbudowę sieci telekomunikacyjnych zarówno w formie tradycyjnej jak i wykorzystując nowe technologie,
 - b) dopuszcza się rozbudowę i modernizację infrastruktury światłowodowej z zachowaniem w lokalizacji wymogów ustawy o wspieraniu rozwoju usług i sieci telekomunikacyjnych,
 - c) ustala się rozwój systemów telekomunikacyjnych i teleinformatycznych przewodowych i bezprzewodowych stosownie do wzrostu zapotrzebowania na usługi telekomunikacyjne i teleinformatyczne w gminie i regionie,
 - d) w zakresie telekomunikacji zakłada się pełną dostępność do łączy telekomunikacyjnych, rozwój sieci teleinformatycznych,
 - e) dopuszcza się lokalizację inwestycji celu publicznego z zakresu łączności publicznej.

12. **Sposoby i terminy tymczasowego zagospodarowania terenów:** na całym terenie obowiązuje zakaz lokalizacji zagospodarowania tymczasowego, zakaz nie dotyczy dotychczasowego wykorzystania terenu do czasu jego zagospodarowania zgodnie z ustaleniami planu.

13. **Stawka procentowa:** ustala się stawkę procentową służącą naliczaniu opłaty, o której mowa w art. 36 ust. 4 ustawy o planowaniu i zagospodarowaniu przestrzennym w wysokości 15% dla całego terenu.

Rozdział 4. Przepisy końcowe

§ 7. W granicach objętych niniejszym planem tracą moc przepisy uchwały nr LXX/79/2010 Rady Gminy Kosakowo z dnia 6 października 2010 roku w sprawie uchwalenia zmiany miejscowego planu zagospodarowania przestrzennego wsi Rewa gm. Kosakowo.

§ 8. Wykonanie uchwały powierza się Wójtowi Gminy Kosakowo.

§ 9. Uchwała wchodzi w życie po upływie 14 dni od dnia jej ogłoszenia w Dzienniku Urzędowym Województwa Pomorskiego.

Przewodniczący Rady Gminy
Kosakowo

Mirosław Marek


Załącznik Nr 1 do Uchwały Nr XXXII/71/2012

Rady Gminy Kosakowo

z dnia 26 września 2012 r.

ZMIANA MIEJSCOWEGO PLANU ZAGOSPODAROWANIA PRZESTRZENNEGO
WSI REWA GM.KOSAKOWO, W ZAKRESIE DZIAŁKI NR 45/3 PRZY UL.KORALOWEJ

ZAŁĄCZNIK NR 1 DO UCHWAŁY NR
RADY GMINY KOSAKOWO Z DNIA R.

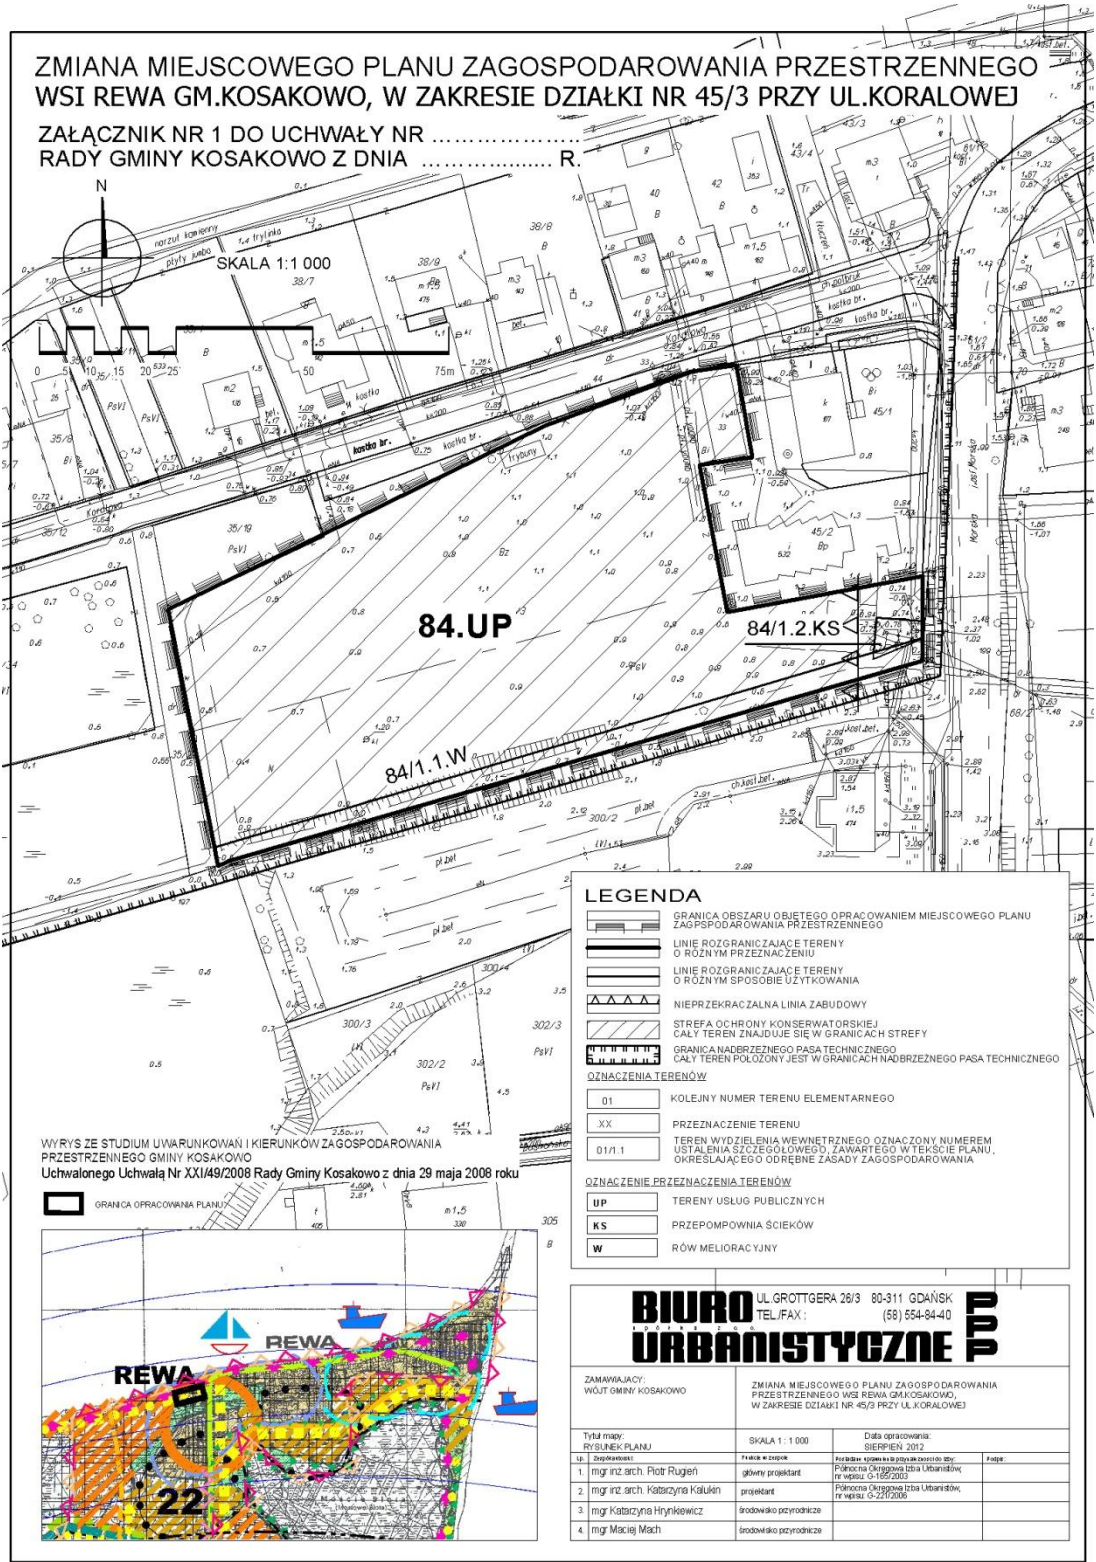

WYRYS ZE STUDIUM UWARUNKOWAŃ I KIERUNKÓW ZAGOSPODAROWANIA
PRZESTRZENNEGO GMINY KOSAKOWO
Uchwalonego Uchwałą Nr XXI/49/2008 Rady Gminy Kosakowo z dnia 29 maja 2008 roku



LEGENDA

- GRANICA OBSZARU OBJĘTEGO OPRACOWANIEM MIEJSCOWEGO PLANU ZAGOSPODAROWANIA PRZESTRZENNEGO
- LINIE ROZGRANICZAJĄCE TERENY O RÓŻNYM PRZEZNACZENIU
- LINIE ROZGRANICZAJĄCE TERENY O RÓŻNYM SPOSOBIE UŻYTKOWANIA
- NIEPRZEKRACZALNA LINIA ZABUDOWY
- STREFA OCHRONY KONSERWATORSKIEJ CAŁY TEREN ZNAJDUJE SIĘ W GRANICACH STREFY
- GRANICA NADBRZEŻNEGO PASA TECHNICZNEGO CAŁY TEREN POŁOŻONY JEST W GRANICACH NADBRZEŻNEGO PASA TECHNICZNEGO
- OZNACZENIA TERENÓW**
- 01 KOLEJNY NUMER TERENU ELEMENTARNEGO
- XX PRZEZNACZENIE TERENU
- 01/1.1 TEREN WYDZIELENIA WEWNĘTRZNEGO OZNACZONY NUMEREM USTALENIA SZCZEGÓŁOWEGO, ZAWARTEGO W TEKSCIE PLANU, OKREŚLAJĄCEGO ODREBNE ZASADY ZAGOSPODAROWANIA
- OZNACZENIE PRZEZNACZENIA TERENÓW**
- UP TERENY USŁUG PUBLICZNYCH
- KS PRZEPOMPOWNIA ŚCIEKÓW
- W RÓW MELIORACYJNY

BIURO URBANISTYCZNE
UL. GROTTGERA 26/3 80-311 GDAŃSK
TEL./FAX: (58) 654-84-40

ZAMAWIAJĄCY: WÓJT GMINY KOSAKOWO	ZMIANA MIEJSCOWEGO PLANU ZAGOSPODAROWANIA PRZESTRZENNEGO WSI REWA GM.KOSAKOWO, W ZAKRESIE DZIAŁKI NR 45/3 PRZY UL.KORALOWEJ	
Tytuł mapy: RYSLINEK PLANU	SKALA 1 : 1 000	Data opracowania: SIEPIEŃ 2012
Uł. i opracowanie:	tytuł i zespół	Archiwum Wydziału Geodezji i Urbanistyki
1. mgr inż. arch. Piotr Rugień	główny projektant	Pokoje nr 0155/2012
2. mgr inż. arch. Katarzyna Kukułkin	projektant	Pokoje nr 0155/2012
3. mgr Katarzyna Hryniewicz	brodowało przyrodnicze	
4. mgr Maciej Mach	brodowało przyrodnicze	

Załącznik Nr 2 do Uchwały Nr XXXII/71/2012
Rady Gminy Kosakowo
z dnia 26 września 2012 r.

Rozstrzygnięcie o sposobie rozpatrzenia uwag złożonych do projektu miejscowego planu zagospodarowania przestrzennego

dotyczy projektu miejscowego planu zagospodarowania przestrzennego opracowanego na podstawie uchwały Nr XIII/73/2011 Rady Gminy Kosakowo z dnia 31 sierpnia 2011 roku w sprawie przystąpienia do sporządzenia zmiany miejscowego planu zagospodarowania przestrzennego wsi Rewa gm. Kosakowo, w zakresie działki nr 45/3 przy ul. Korolowej.

Zawiadomienie o wyłożeniu do publicznego wglądu projektu miejscowego planu zagospodarowania przestrzennego wraz z prognozą oddziaływania ukazało się:

w „Dzienniku Bałtyckim” z dnia 6.06.2012r.,
na tablicy ogłoszeń Urzędu Gminy w Kosakowie,
w BIP Gminy Kosakowo.

Projekt planu został wyłożony do publicznego wglądu w dniach od 13.06.2012r. do 13.07.2012r.. W dniu 28.06.2012r. o godz. 16.00 odbyła się dyskusja publiczna nad przyjętymi w projekcie miejscowego planu zagospodarowania przestrzennego rozwiązaniami. Termin składania uwag do projektu planu minął 31.07.2012r.

Na podstawie art. 20 ust. 1 ustawy z dnia 27 marca 2003 roku o planowaniu i zagospodarowaniu przestrzennym (Dz. U. z 2003 roku, Nr 80, poz. 717) Rada Gminy Kosakowo rozstrzyga , co następuje:

Do wyłożonego do publicznego wglądu projektu zmiany miejscowego planu zagospodarowania przestrzennego wsi Rewa gm. Kosakowo, w zakresie działki nr 45/3 przy ul. Korolowej nie wniesiono uwag.

Przewodniczący Rady Gminy
Kosakowo

Mirosław Marek

Załącznik Nr 3 do Uchwały Nr XXXII/71/2012
Rady Gminy Kosakowo
z dnia 26 września 2012 r.

Rozstrzygnięcie o sposobie realizacji zapisanych w planie inwestycji z zakresu infrastruktury technicznej

Do zadań własnych gminy z zakresu infrastruktury technicznej, finansowanych z udziałem środków z budżetu gminy zalicza się:

- budowę dróg gminnych wraz z ich oświetleniem,
- budowę wodociągów i urządzeń wodociagowych,
- budowę kanalizacji sanitarnej z urządzeniami,
- budowę kanalizacji deszczowej z urządzeniami,

Przepisom o finansach publicznych podlegają inwestycje, które realizowane są z udziałem środków publicznych zdefiniowanych w §3 ustawy o finansach publicznych oraz środków pochodzących z funduszy strukturalnych UE (art. 110 ust. 1 pkt. 1)

Inwestycje wymienione w p.1 są zadaniem własnym gminy, ale będą współfinansowane przez inwestorów prywatnych na zasadzie lokalnych inicjatyw inwestycyjnych na warunkach określonych przez gminę. Nie określa się harmonogramu realizacji wymienionych inwestycji.

Pozostałe zadania własne gminy z zakresu infrastruktury technicznej, określone w art.7 ust.1 ustawy o samorządzie gminnym, jak:

- zaopatrzenie w energię elektryczną,
- zaopatrzenie w energię ciepłą,
- zaopatrzenie w gaz,

podlegają dodatkowo regulacjom ustawy Prawo energetyczne. Zaopatrzenie w te media realizują przedsiębiorstwa energetyczne. Inwestycje z zakresu zaopatrzenia nie są finansowane z udziałem środków z budżetu gminy. Wskazane w ustawie Prawo energetyczne zadania własne gminy, finansowane z jej budżetu, obejmują wykonanie oświetlenia dróg, tych których gmina jest zarządcą - czyli dróg gminnych.

I. Budowa dróg

Układ dróg publicznych stanowią drogi wyznaczone w obowiązującym planie i znajdujące się poza obszarem zmiany planu. Budowa dróg gminnych została uwzględniona w całości w skutkach finansowych obowiązującego planu. Gmina Kosakowo nie poniesie więc kosztów budowy dróg publicznych w związku z realizacją zmiany planu.

II. Uzbrojenie terenu

Teren jest w pełni uzbrojony w sieci infrastruktury technicznej. Gmina nie poniesie żadnych kosztów w związku z uchwaleniem zmiany planu.

Przewodniczący Rady Gminy
Kosakowo

Mirosław Marek