



# DZIENNIK URZĘDOWY

## WOJEWÓDZTWA POMORSKIEGO

---

Gdańsk, dnia poniedziałek, 4 grudnia 2017 r.

Poz. 4175

### UCHWAŁA NR XLVII/108/2017 RADY GMINY KOSAKOWO

z dnia 26 października 2017 r.

#### w sprawie uchwalenia miejscowego planu zagospodarowania przestrzennego działki nr 112/19 i 96/10 w Rewie gmina Kosakowo

Działając na podstawie art. 20 ustawy z dnia 27 marca 2003 r. o planowaniu i zagospodarowaniu przestrzennym (t.j. Dz. U. z 2017 r. poz. 1073, z późn. zm.) i art. 18 ust. 2 pkt. 5 ustawy z dnia 8 marca 1990 r. o samorządzie gminnym (t.j. Dz. U. z 2016 r., poz. 446, z późn. zm) oraz w związku z Uchwałą Nr XXXI/82/2016 Rady Gminy w Kosakowie, z dnia 3 listopada 2016 r. w sprawie przystąpienia do sporządzenia miejscowego planu zagospodarowania przestrzennego działki nr 112/19 i 96/10 w Rewie gmina Kosakowo, Rada Gminy w Kosakowie uchwala co następuje:

#### DZIAŁ I.

##### Przepisy ogólne:

§ 1. 1. Po stwierdzeniu braku naruszenia ustaleń „Studium uwarunkowań i kierunków zagospodarowania przestrzennego gminy Kosakowo” uchwalonego Uchwałą nr XX/5/2016 Rady Gminy Kosakowo, z dnia 28 stycznia 2016r., uchwała się miejscowy plan zagospodarowania przestrzennego działki nr 112/19 i 96/10 w Rewie gmina Kosakowo.

2. Miejscowy plan zagospodarowania przestrzennego działki nr 112/19 i 96/10 w Rewie gmina Kosakowo, zwany dalej planem, obejmuje obszar o powierzchni ok. 1,01 ha, którego granice określono na załączniku nr 1 do uchwały.

§ 2. Integralną częścią uchwały są:

- 1) rysunek planu w skali 1: 1000, stanowiący załącznik nr 1;
- 2) rozstrzygnięcie o sposobie rozpatrzenia uwag wniesionych do wyłożonego do publicznego wglądu projektu planu miejscowego, stanowiące załącznik nr 2;
- 3) rozstrzygnięcie o sposobie realizacji, zapisanych w planie, inwestycji z zakresu infrastruktury technicznej, które należą do zadań własnych gminy, oraz zasadach ich finansowania, zgodnie z przepisami o finansach publicznych, stanowiące załącznik nr 3.

§ 3. Ilekroć w dalszych przepisach uchwały jest mowa o:

- 1) **nieprzekraczalnej linii zabudowy** - należy przez to rozumieć linię, poza którą wyklucza się lokalizację budynków. Linia ta nie dotyczy podziemnych części budynków, a także balkonów, werand, wykuszy, logii, gzymsów, okapów, daszków, zadaszeń nad wejściami, niezabudowanych schodów zewnętrznych;
- 2) **powierzchni zabudowy** - należy przez to rozumieć sumę powierzchni budynków położonych w obrębie działki budowlanej liczoną jako rzut pionowy po obrysie ścian zewnętrznych budynków na powierzchnię tej działki budowlanej. Do powierzchni zabudowy nie wlicza się: powierzchni obiektów budowlanych ani

ich części nie wystających ponad powierzchnię terenu, schodów zewnętrznych niezabudowanych, ramp, daszków, markiz, występów dachowych i oświetlenia zewnętrznego;

- 3) **powierzchni biologicznie czynnej** – należy przez to rozumieć grunt rodzimy pokryty roślinnością oraz wodą powierzchniową na działce budowlanej, a także 50% sumy powierzchni tarasów i stropodachów, urządzonych jako stałe trawniki lub kwietniki na podłożu zapewniającym ich naturalną vegetację, o powierzchni nie mniejszej niż 10 m<sup>2</sup> oraz 35% powierzchni ażurowych dojazdów obsianych trawą i ułożonych na warstwach przepuszczalnych;
- 4) **przepisach odrębnych** - należy przez to rozumieć przepisy ustaw wraz z aktami wykonawczymi;
- 5) **ustawie** - należy przez to rozumieć ustawę o planowaniu i zagospodarowaniu przestrzennym.

## **DZIAŁ II.** **Ustalenia ogólne:**

§ 4. Ustala się następujące oznaczenia graficzne na rysunku planu, będące obowiązującymi ustaleniami planu:

- 1) granica obszaru objętego planem,
- 2) linie rozgraniczające tereny o różnym przeznaczeniu lub różnych zasadach zagospodarowania,
- 3) symbole cyfrowe terenu oznaczające numer terenu,
- 4) symbole literowe oznaczające przeznaczenie terenu,
- 5) nieprzekraczalne linie zabudowy,
- 6) pas ograniczeń napowietrznej linii elektroenergetycznej 15kV.

### **Rozdział 1. Przeznaczenie terenów oraz linie rozgraniczające tereny o różnym przeznaczeniu lub różnych zasadach zagospodarowania**

§ 5. Obszar planu obejmuje łącznie 6 terenów wyznaczonych liniami rozgraniczającymi tereny o różnym przeznaczeniu i różnych zasadach zagospodarowania, w tym:

- 1) teren oznaczony na rysunku symbolem cyfrowym **1** oraz symbolem literowym **UT**, oznaczającym jego przeznaczenie tj. teren usług turystyki,
- 2) teren oznaczony na rysunku symbolem cyfrowym **2** oraz symbolem literowym **ZP/US**, oznaczającymi jego przeznaczenie tj. teren zieleni urządzonej oraz usług sportu i rekreacji,
- 3) teren oznaczony na rysunku symbolem cyfrowym **3** oraz symbolem literowym **ZK**, oznaczającymi jego przeznaczenie tj. tereny zieleni krajobrazowej,
- 4) teren oznaczony na rysunku symbolem cyfrowym **4** oraz symbolem literowym **WS**, oznaczającymi jego przeznaczenie tj. tereny wód powierzchniowych śródlądowych (rów melioracyjny do zachowania),
- 5) teren oznaczony na rysunku symbolem cyfrowym **01** oraz symbolem literowym **KDL**, oznaczającymi jego przeznaczenie tj. teren drogi publicznej klasy lokalnej,
- 6) teren oznaczony na rysunku symbolem cyfrowym **02** oraz symbolem literowym **KDD**, oznaczającymi jego przeznaczenie tj. teren drogi publicznej klasy dojazdowej,

### **Rozdział 2.** **Zasady ochrony i kształtowania ład przestrzennego**

§ 6. W granicach obszaru objętego planem ustala się:

- 1) ujednoczenie kolorystyki pokrycia dachów w nowych obiektach budowlanych do tonacji naturalnej dachówki ceramicznej, złamanej czerwieni, brązów, grafitu lub szarości;
- 2) wykończenie elewacji materiałami o charakterze mineralnym lub naturalnym, np. tynk w kolorze białym, szarym, beżowym, wypalanej cegły lub cegła, drewno, kamień i szkło. Dopuszcza się deskowanie lub licowanie cegłą;

- 3) zakaz lokalizacji blaszanych garaży oraz blaszanych budynków gospodarczych;
- 4) zakaz lokalizacji pól namiotowych i przyczep kempingowych;
- 5) zakaz lokalizowania tymczasowych obiektów budowlanych.

§ 7. Ustala się parametry zabudowy zgodne z zasadami określonymi w Rozdziale 6 uchwały.

### **Rozdział 3.**

#### **Zasady ochrony środowiska, przyrody i krajobrazu oraz zasady kształtowania krajobrazu**

§ 8. W granicach objętych planem ustala się:

- 1) dla terenów oznaczonych symbolami **UT** i **ZP/US** należy zachować dopuszczalne poziomy hałas, jak dla terenów rekreacyjno - wypoczynkowych, zgodnie z obowiązującymi przepisami odrębnymi;
- 2) użytkowanie i zagospodarowanie terenu nie może stanowić źródła zanieczyszczeń dla środowiska wodno-gruntowego. Należy stosować takie rozwiązania techniczne, technologiczne i organizacyjne, aby przeciwdziałać zagrożeniom środowiskowym z racji dopuszczonej funkcji;
- 3) uciążliwości dla środowiska, związane z prowadzoną na terenie działalnością gospodarczą, a powodowane przez hałas, wibracje, zakłócenia elektroenergetyczne i promieniowanie, nie mogą wykraczać poza granice nieruchomości zajmowanej przez inwestycje je wywołujące;
- 4) zagospodarowanie powierzchni działki budowlanej w sposób zabezpieczający sąsiednie nieruchomości oraz drogi przed spływem wód opadowych i roztopowych na działki sąsiednie;
- 5) realizacja ustaleń planu nie może prowadzić do pogorszenia istniejących warunków aerosanitarnych zarówno na obszarze objętym planem, jak i na terenach sąsiednich;
- 6) gromadzenie i usuwanie odpadów stałych musi odbywać się zgodnie z obowiązującymi przepisami odrębnymi, z uwzględnieniem selektywnej zbiórki odpadów;
- 7) nakaz stosowania technologii niskoemisyjnych lub nieemisyjnych do celów grzewczych w budynkach;
- 8) nakaz zachowania przepustowości rowów melioracyjnych istniejących w graniach planu, z dopuszczeniem ich przebudowy i kanalizacji.

### **Rozdział 4.**

#### **Zasady ochrony dziedzictwa kulturowego i zabytków, w tym krajobrazów kulturowych, oraz dóbr kultury współczesnej**

§ 9. W obrębie wskazanej na rysunku planu strefy ochrony konserwatorskiej stanowiska archeologicznego ujętego w gminnej ewidencji zabytków, zainwestowanie terenu wymaga przeprowadzenia niezbędnych badań archeologicznych na zasadach określonych w przepisach odrębnych dotyczących ochrony zabytków i opieki nad zabytkami.

### **Rozdział 5.**

#### **Wymagania wynikające z potrzeb kształtowania przestrzeni publicznych**

§ 10. 1. W granicach planu dopuszcza się urządzenie przestrzeni publicznych.

2. Dla przestrzeni publicznych, o których mowa w ust. 1 ustala się:

- 1) urządzenie minimum 40% powierzchni biologicznie czynnej;
- 2) stosowanie takich materiałów, jak kamień naturalny, drewno lub materiał drewnopodobny, szkło, stal, beton, cegła licowa;
- 3) stosowanie jednolitych pod względem wzoru i kolorystyki tablic informacyjnych.

3. W granicach przestrzeni publicznych, o których mowa w ust. 1, dopuszcza się instalacje świetlne i wodne, a także urządzenia rekreacyjne i sportowe.

4. Przy projektowaniu przestrzeni publicznych należy stosować rozwiązania uwzględniające potrzeby osób niepełnosprawnych.

## **Rozdział 6.**

### **Zasady kształtowania zabudowy oraz wskaźniki zagospodarowania terenu**

§ 11. Zasady kształtowania zabudowy oraz wskaźniki zagospodarowania terenu określono w ustaleniach szczegółowych uchwały.

## **Rozdział 7.**

### **Wymagania w zakresie granic i sposobów zagospodarowania terenów lub obiektów podlegających ochronie, ustalonych na podstawie odrębnych przepisów, w tym terenów górniczych, a także obszarów szczególnego zagrożenia powodzią oraz obszarów osuwania się mas ziemnych**

§ 12. Obszar objęty planem zlokalizowany jest w granicach Nadmorskiego Parku Krajobrazowego, dla którego ochrony obowiązują przepisy odrębne.

§ 13. Obszar objęty planem zlokalizowany jest w granicach Specjalnego Obszaru Ochrony Natura 2000 Zatoka Pucka i Półwysep Helski PLH220032, dla którego ochrony obowiązują przepisy odrębne.

§ 14. Obszar objęty planem, zgodnie z rysunkiem planu, znajduje się częściowo w granicach otuliny rezerwatu „Mechelińskie Łąki”, dla którego ochrony obowiązują przepisy odrębne.

§ 15. Obszar objęty planem, znajduje się w całości w zasięgu Głównego Zbiornika Wód Podziemnych GZWP 110, dla którego ochrony obowiązują przepisy odrębne.

§ 16. 1 Obszar objęty planem, znajduje się w granicach obszaru szczególnego zagrożenia powodzią, dla którego obowiązują przepisy odrębne tj. zakaz wykonania robót i czynności, które mogą utrudnić ochronę przed powodzią, zwiększyć zagrożenie powodziowe lub spowodować zagrożenie dla jakości wód w przypadku wystąpienia powodzi.

2. Z zakazów wymienionych w ust. 1 w drodze decyzji, jeśli inwestycja nie utrudni zarządzania ryzykiem powodziowym, może zwolnić dyrektor regionalnego zarządu gospodarki wodnej, określając warunki niezbędne do ochrony przed powodzią.

## **Rozdział 8.**

### **Szczegółowe zasady i warunki procedury scalania i podziału nieruchomości objętych planem miejscowym**

§ 17. 1. W zakresie warunków scalania i podziału działek budowlanych ustala się:

- 1) minimalną powierzchnię dla nowo wydzielonych działek budowlanych: w liniach rozgraniczających poszczególnych terenów;
- 2) minimalną szerokość frontu dla nowo wydzielanych działek budowlanych: jak w stanie istniejącym;
- 3) kąt położenia granic działek w stosunku do pasa drogowego: dowolny.

2. Ustalenia ust. 1 nie dotyczą działek wydzielanych dla stacji transformatorowych, przepompowni ścieków lub innych tego typu urządzeń infrastruktury technicznej.

## **Rozdział 9.**

### **Szczególne warunki zagospodarowania terenów oraz ograniczenia w ich użytkowaniu, w tym zakaz zabudowy**

§ 18. Przy zagospodarowaniu terenu oznaczonego symbolem UT należy uwzględnić przebieg pasa ograniczeń od napowietrznej linii elektroenergetycznej 15kV;

§ 19. 1. Obszar objęty planem zlokalizowany jest w zasięgu powierzchni ograniczających lotniska wojskowego Oksywie, w granicach których obowiązuje ograniczenie wysokości zabudowy do 110m nad poziomem morza.

2. Przed wydaniem decyzji o pozwoleniu na budowę, obowiązuje zgłoszenie do właściwego organu wojskowego, obiektów projektowanych o wysokości równej i wyższej od 50m ponad poziom terenu.

## **Rozdział 10.**

### **Zasady modernizacji, rozbudowy i budowy systemów komunikacji**

§ 20. Ustala się następujące zasady modernizacji, rozbudowy i budowy systemów komunikacji:

- 1) obsługę komunikacyjną poszczególnych terenów ustala się z przyległych dróg, zgodnie z ustaleniami szczegółowymi;
- 2) dopuszcza się lokalizację ścieżek rowerowych w granicach planu;
- 3) ustala się liczbę miejsc postojowych w ilości określonej w ustaleniach szczegółowych;

### **Rozdział 11.**

#### **Zasady modernizacji, rozbudowy i budowy systemów infrastruktury technicznej**

**§ 21.** Ustala się następujące zasady modernizacji, rozbudowy i budowy systemów infrastruktury technicznej:

1. Zaopatrzenie w wodę:

- 1) z sieci wodociągowej;
- 2) wodę dla celów p.poż. w ilości zgodnej z obowiązującymi przepisami prawa, należy zapewnić z istniejącej i projektowanej sieci wodociągowej, uzbrojonej w hydranty lub z innych źródeł zgodnie z przepisami odrębnymi;

2. Zaopatrzenie w energię elektryczną z sieci elektroenergetycznej. Dopuszcza się wykorzystanie odnawialnych źródeł energii, za wyjątkiem przydomowych elektrowni wiatrowych.

3. Zaopatrzenie w energię ciepłą z systemów grzewczych na paliwa charakteryzujące się niskimi wskaźnikami emisji, z wykorzystaniem urządzeń o wysokim stopniu sprawności. Dopuszcza się wykorzystanie odnawialnych źródeł energii, za wyjątkiem przydomowych elektrowni wiatrowych.

4. Zaopatrzenie w gaz:

- 1) z sieci gazowej;
- 2) zachować normatywne odległości projektowanych urządzeń i obiektów od sieci gazowej na podstawie przepisów odrębnych.

5. Odprowadzenie ścieków: do sieci kanalizacji sanitarnej.

6. Zagospodarowanie wód opadowych i roztopowych:

- 1) zgodnie z przepisami odrębnymi;
- 2) wody opadowe i roztopowe z dachów obiektów budowlanych należy zagospodarować w granicach działki;
- 3) stosować rozwiązania techniczne, technologiczne i organizacyjne gwarantujące zabezpieczenie przed zanieczyszczeniem warstwy wodonośnej;
- 4) zabezpieczyć odpływ wód opadowych w sposób chroniący teren przed erozją wodną oraz zaleganiem wód opadowych.

7. Uzbrojenie w zakresie usług telekomunikacyjnych:

- 1) w oparciu o istniejącą i projektowaną sieć telekomunikacyjną;
- 2) przy opracowaniu projektów budowlanych uwzględnić istniejącą infrastrukturę telekomunikacyjną podziemną i nadziemną, od której należy zachować odległość zgodnie z przepisami odrębnymi;
- 3) linie telekomunikacyjne projektować jako podziemne z rozprowadzeniem w terenach przeznaczonych pod ciągi komunikacyjne.

8. Gospodarowanie odpadami stałymi zgodnie z obowiązującymi przepisami.

9. Dopuszcza się lokalizację instalacji wykorzystujących źródła energii odnawialnej o mocy nie przekraczającej 50kW. Obowiązują przepisy odrębne.

10. Dopuszcza się zmianę lokalizacji infrastruktury technicznej, w sposób nie ograniczający podstawowego przeznaczenia terenu wydzielonego liniami rozgraniczającymi.

11. Dopuszcza się wydzielenie działki z przeznaczeniem jej na infrastrukturę techniczną.

12. Dopuszcza się lokalizację infrastruktury technicznej przy granicy działki.

13. Dopuszcza się budowę, przebudowę, rozbudowę i modernizację infrastruktury technicznej na każdym terenie.

### **Rozdział 12.**

#### **Zasady w zakresie sposobu i terminu tymczasowego zagospodarowania, urządzania i użytkowania terenów**

§ 22. Nie ustala się zasad dotyczących sposobu i terminu tymczasowego zagospodarowania, urządzania i użytkowania terenów.

### **Rozdział 13.**

#### **Stawki procentowe, na podstawie których ustala się opłatę, o której mowa w art. 36 ust. 4 ustawy**

§ 23. Ustala się stawki procentowe, na podstawie których ustala się opłatę, o której mowa w art. 36 ust. 4 ustawy, w wysokości określonej w ustaleniach szczegółowych.

### **DZIAŁ III.**

#### **Ustalenia szczegółowe:**

§ 24. Dla terenu UT oznaczonego na rysunku planu obowiązują następujące ustalenia:

1. Przeznaczenie terenu: teren usług turystycznych. Dopuszcza się lokalizację wyłącznie domków kempingowych przeznaczonych do wynajmu sezonowego oraz budynków: gastronomicznego i socjalnego, przeznaczonych do obsługi turystów. Zabrania się lokalizacji pól namiotowych oraz przyczep kempingowych.

2. Zasady kształtowania nowej zabudowy oraz wskaźniki zagospodarowania terenu:

- 1) forma zabudowy: wolnostojąca;
- 2) linie zabudowy: nieprzekraczalne linie zabudowy zgodnie z rysunkiem planu;
- 3) maksymalna powierzchnia zabudowy (dla działki budowlanej): 30%;
- 4) maksymalny wskaźnik intensywności zabudowy: 0,6;
- 5) minimalny wskaźnik intensywności zabudowy: 0,01;
- 6) minimalna powierzchnia działki: zgodnie z liniami rozgraniczającymi;
- 7) minimalny udział procentowy powierzchni biologicznie czynnej: 50%;
- 8) maksymalna liczba kondygnacji nadziemnych: 2, w tym poddasze użytkowe;
- 9) maksymalna liczba kondygnacji podziemnych: 0;
- 10) maksymalna wysokość zabudowy: 9m;
- 11) maksymalny poziom posadowienia posadzki parteru: 0,5m;
- 12) geometria i pokrycie dachu:
  - a) dla głównych połaci dachu: dach dwuspadowy o kącie nachylenia 30-45 stopni,
  - b) dopuszcza się lukarny oraz okna połaciowe;
  - c) pokrycie dachu: dachówka lub materiał dachówkopodobny, w kolorze naturalnej dachówki ceramicznej, złamanej czerwieni, brązów, grafitu lub szarości;
- 13) pokrycie i kolorystyka elewacji: tynk w kolorze białym, szarym, beżowym, wypalanej cegły lub cegła, drewno, kamień i szkło. Dopuszcza się deskowanie lub licowanie cegłą;

3. Zasady budowy systemów komunikacji:

- 1) obsługę komunikacyjną ustala się z projektowanej drogi publicznej o klasie drogi dojazdowej, której fragment zlokalizowany jest w granicach planu i oznaczony symbolem 2-KDD, zgodnie z rysunkiem planu,
- 2) należy zapewnić miejsca postojowe w granicach terenu w tym miejsca postojowe dla pojazdów zaopatrzonych w kartę parkingową:
  - nie mniej niż 1 miejsce postojowe na 1 domek kempingowy;
  - nie mniej niż 1 miejsca postojowe na 5 zatrudnionych;

4. Teren, zgodnie z rysunkiem planu, w części znajduje się w granicach strefy ochrony konserwatorskiej stanowiska archeologicznego ujętego w gminnej ewidencji zabytków, obowiązują ustalenia zawarte w par. 9.

5. Teren zlokalizowany jest w granicach obszarów, dla których ochrony obowiązują przepisy odrębne, zgodnie z Rozdziałem 7 uchwały.

6. Obowiązuje nakaz zachowania przepustowości rowów melioracyjnych istniejących w graniach terenu, z dopuszczeniem ich przebudowy i kanalizacji.

7. Przy zagospodarowaniu terenu należy uwzględnić przebieg pasa ograniczeń od napowietrznej linii elektroenergetycznej 15kV.

8. Przy zagospodarowaniu terenu należy uwzględnić przebieg dróg pożarowych, wyznaczonych zgodnie z przepisami odrębnymi.

9. Ustala się stawkę procentową, na podstawie której ustala się opłatę, o której mowa w art. 36 ust. 4 ustawy, w wysokości 15%.

**§ 25.** Dla terenu **2-ZP/US** oznaczonego na rysunku planu obowiązują następujące ustalenia:

1. Przeznaczenie terenu: teren zieleni urządzonej oraz usług sportu i rekreacji (dopuszcza się drewniane urządzenia rekreacyjne, plac zabaw dla dzieci, formy małej architektury, zadaszenia, pergole, przejścia piesze, oraz obiekty dydaktyczne jak tablice informacyjne dotyczące rezerwatu, tablice pogładowe dotyczące gatunków ptaków i roślinności rezerwatu oraz inne formy propagujące ochronę rezerwatu i środowiska przyrodniczego). Dopuszcza się lokalizację budynku wypożyczalni sprzętu sportowego i/lub informacji turystycznej.

2. Zasady kształtowania nowej zabudowy oraz wskaźniki zagospodarowania terenu:

- 1) forma zabudowy: wolnostojąca;
- 2) linie zabudowy: nieprzekraczalne linie zabudowy zgodnie z rysunkiem planu;
- 3) maksymalna powierzchnia zabudowy: 5%;
- 4) maksymalny wskaźnik intensywności zabudowy: 0,05;
- 5) minimalny wskaźnik intensywności zabudowy: 0,01;
- 6) minimalna powierzchnia działki: w liniach rozgraniczających terenu;
- 7) minimalny udział procentowy powierzchni biologicznie czynnej: 80%;
- 8) maksymalna liczba kondygnacji nadziemnych: 1;
- 9) maksymalna liczba kondygnacji podziemnych: 0;
- 10) maksymalna wysokość zabudowy: 5m;
- 11) maksymalny poziom posadowienia posadzki parteru: 0,5m;
- 12) geometria i pokrycie dachu:
  - a) dla głównych połaci dachu: dach dwuspadowy o kącie nachylenia 30-45 stopni.
  - b) pokrycie dachu: dachówka lub materiał dachówkopodobny, w kolorze naturalnej dachówki ceramicznej, złamanej czerwieni, brązów, grafitu lub szarości;
- 13) pokrycie i kolorystyka elewacji: tynk w kolorze białym, szarym, beżowym, wypalanej cegły lub cegła, drewno, kamień i szkło. Dopuszcza się deskowanie lub licowanie cegłą;

1. Zasady budowy systemów komunikacji:

- 1) obsługę komunikacyjną ustala się z projektowanej drogi 1-KDL, zgodnie z rysunkiem planu;
- 1) należy zapewnić min. 10 miejsc postojowych w granicach terenu w tym miejsca postojowe dla pojazdów zaopatrzonych w kartę parkingową;

2. Teren zlokalizowany jest w granicach obszarów, dla których ochrony obowiązują przepisy odrębne, zgodnie z Rozdziałem 7 uchwały.

3. Przy zagospodarowaniu terenu należy uwzględnić przebieg dróg pożarowych, wyznaczonych zgodnie z przepisami odrębnymi.

4. Ustala się stawkę procentową, na podstawie której ustala się opłatę, o której mowa w art. 36 ust. 4 ustawy, w wysokości 1%.

**§ 26.** Dla terenu **3-ZK** oznaczonego na rysunku planu obowiązują następujące ustalenia:

1. Przeznaczenie terenu: tereny zieleni krajobrazowej. Obowiązuje zakaz zabudowy obiektami budowlanymi.

2. Zasady kształtowania nowej zabudowy oraz wskaźniki zagospodarowania terenu: nie dotyczy.

3. Zasady budowy systemów komunikacji: nie dotyczy.

4. Teren zlokalizowany jest w granicach obszarów, dla których ochrony obowiązują przepisy odrębne, zgodnie z Rozdziałem 7 uchwały.

5. Ustala się stawkę procentową, na podstawie której ustala się opłatę, o której mowa w art. 36 ust. 4 ustawy, w wysokości 1%.

**§ 27.** Dla terenu **4-WS** oznaczonego na rysunku planu obowiązują następujące ustalenia:

1. Przeznaczenie terenu: tereny wód powierzchniowych śródlądowych (rów melioracyjny do zachowania).

2. Zasady kształtowania nowej zabudowy oraz wskaźniki zagospodarowania terenu: nie dotyczy.

3. Zasady budowy systemów komunikacji: nie dotyczy.

4. Teren zlokalizowany jest w granicach obszarów, dla których ochrony obowiązują przepisy odrębne, zgodnie z Rozdziałem 7 uchwały.

5. Obowiązuje nakaz zachowania przepustowości rowu melioracyjnego, z dopuszczeniem jego przebudowy i kanalizacji.

6. Ustala się stawkę procentową, na podstawie której ustala się opłatę, o której mowa w art. 36 ust. 4 ustawy, w wysokości 1%.

**§ 28.** Dla terenu **01-KDL** oznaczonego na rysunku planu obowiązują następujące ustalenia:

1. Przeznaczenie terenu: tereny dróg publicznych klasy lokalnej.

2. Wskaźniki zagospodarowania terenu:

1) szerokość w liniach rozgraniczających terenu: nie mniej niż 20m, zgodnie z rysunkiem planu;

2) dopuszcza się wydzielenie ścieżek rowerowych, chodników i miejsc postojowych w liniach rozgraniczających drogi;

3) należy zapewnić miejsca postojowe dla pojazdów zaopatrzonych w kartę parkingową, zgodnie z przepisami odrębnymi.

3. Teren, zgodnie z rysunkiem planu, w części znajduje się w granicach strefy ochrony konserwatorskiej stanowiska archeologicznego ujętego w gminnej ewidencji zabytków, obowiązują ustalenia zawarte w par. 9.

4. Ustala się stawkę procentową, na podstawie której ustala się opłatę, o której mowa w art. 36 ust. 4 ustawy, w wysokości 1%.

**§ 29.** Dla terenu **02-KDD** oznaczonego na rysunku planu obowiązują następujące ustalenia:

1. Przeznaczenie terenu: tereny dróg publicznych klasy dojazdowej.

2. Wskaźniki zagospodarowania terenu:

1) szerokość w liniach rozgraniczających terenu: zgodnie z rysunkiem planu. Planem ustala się przebieg jedynie południowej granicy terenu;

2) dopuszcza się wydzielenie ścieżek rowerowych, chodników i miejsc postojowych w liniach rozgraniczających drogi;



3) należy zapewnić miejsca postojowe dla pojazdów zaopatrzonych w kartę parkingową, zgodnie z przepisami odrębnymi.

3. Ustala się stawkę procentową, na podstawie której ustala się opłatę, o której mowa w art. 36 ust. 4 ustawy, w wysokości 1%.

**DZIAŁ IV.**  
**Ustalenia końcowe**

**§ 30.** 1. Traci moc uchwała nr LXX/79/2010 Rady Gminy Kosakowo, z dnia 6 października 2010 roku w sprawie uchwalenia zmiany miejscowego planu zagospodarowania przestrzennego wsi Rewa, gm. Kosakowo, w granicach obszaru objętego niniejszym planem.



2. Niniejsza uchwała wchodzi w życie po upływie 14 dni od dnia ogłoszenia jej w Dzienniku Urzędowym Województwa Pomorskiego.

Przewodniczący Rady Gminy  
Kosakowo

**Marcin Kopitzki**

**PROJEKT MIEJSCOWEGO PLANU ZAGOSPODAROWANIA PRZESTRZENNEGO DZIAŁKI NR 112/19 I 96/10 W REWIE GMINA KOSAKOWO**

WYRS ZE STUDIUM UWARUNKOWAŃ I KIERUNKÓW ZAGOSPODAROWANIA PRZESTRZENNEGO GMINY KOSAKOWO  
(UCHWAŁA NR XX/5/2016 RADY GMINY KOSAKOWO Z DNIA 28 STYCZNIA 2016 R.)

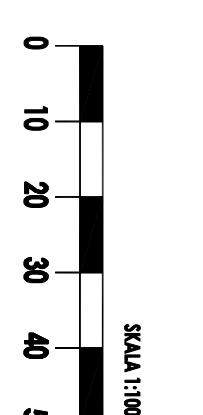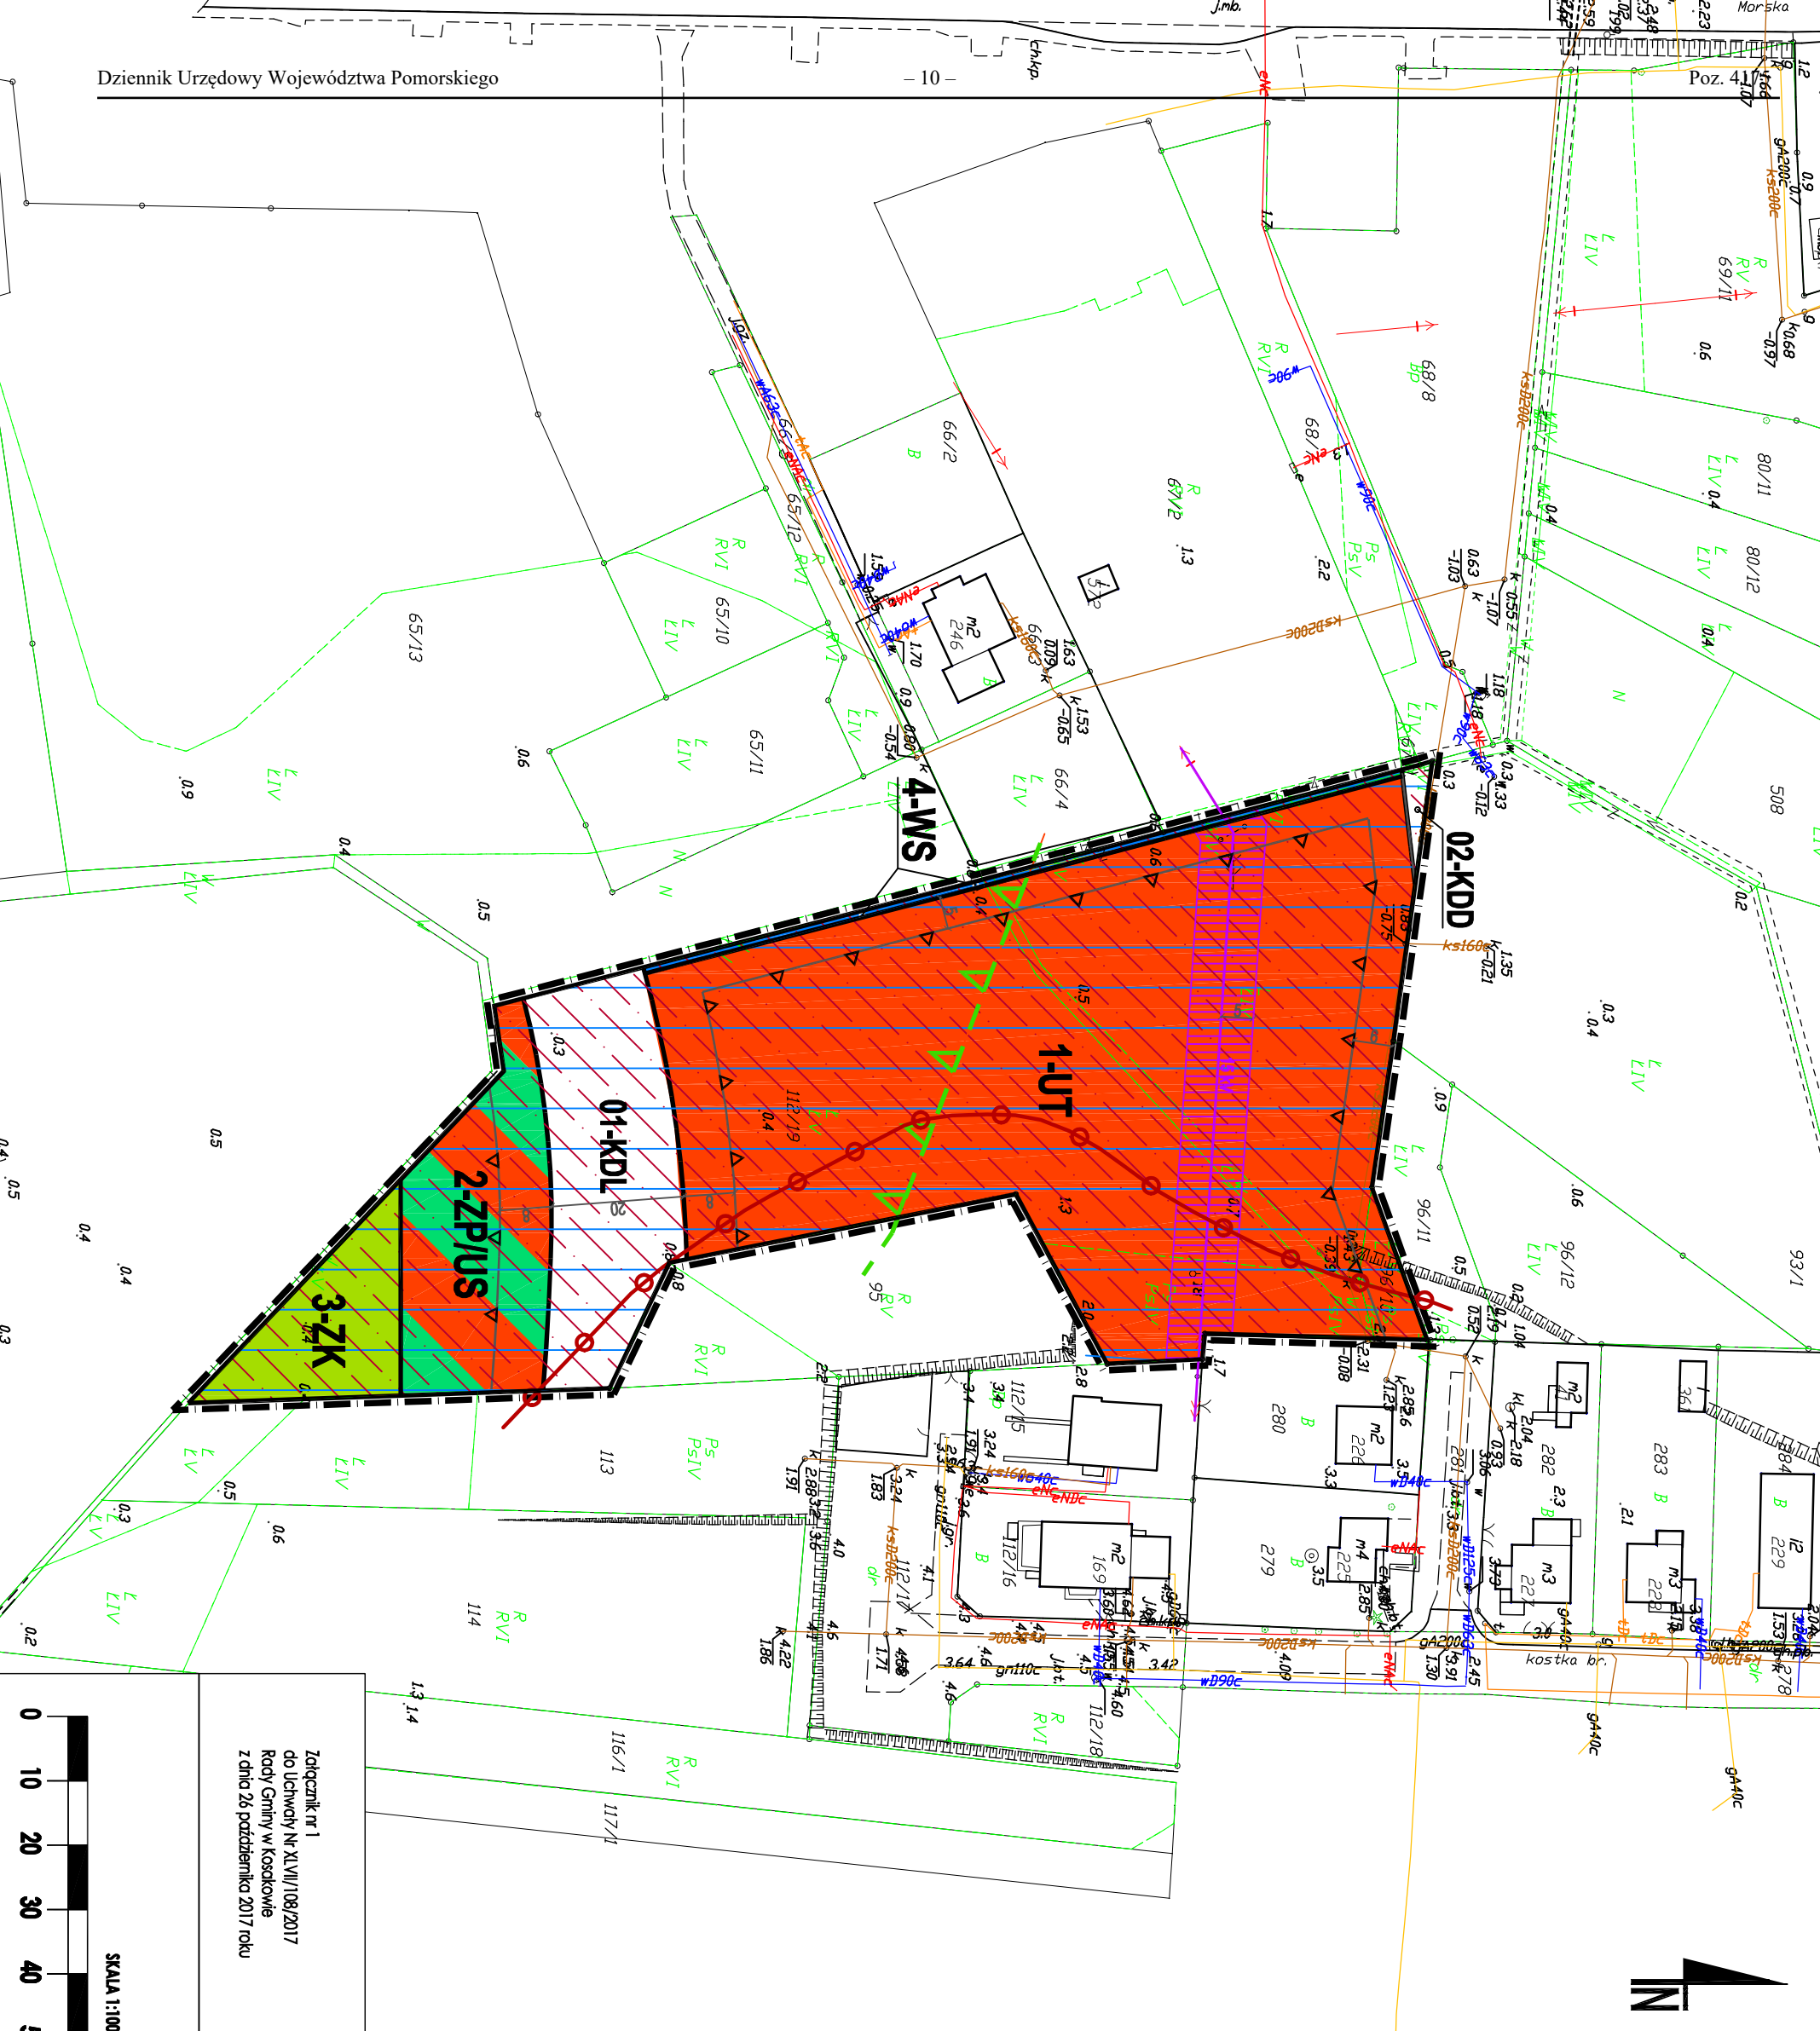

<p><b>WYRS ZE STUDIUM</b></p> <p><b>OZNACZENIA STUDIUM:</b></p> <ul style="list-style-type: none"> <li>granicz obrotu objętego planem</li> <li>tereny meandrowe i liniowe</li> <li>granicz obrony rezerwułu Mechelafskie łąki</li> <li>obszary szczególnego zagrożenia powodzią od strony morza, na którym prowadzone jest wydobycie węgla i żyzność na 100 lat</li> </ul>	<p><b>OZNACZENIA OGÓLNE. BĘDĄCE USTALENIAMI OROWIĄZUJĄCYMI PLANU:</b></p> <ol style="list-style-type: none"> <li>Oznaczenie ogólnie             <ul style="list-style-type: none"> <li>granicz obszaru objętego planem</li> <li>linie rozgraniczające tereny o różnym przeznaczeniu</li> <li>linie różniczek zasoboch z zagospodarowania</li> <li>symbol ciotkowy - numer terenu</li> <li>symbol linowy - przeznaczenie terenu</li> <li>wymiary w metrach</li> </ul> </li> <li>Oznaczenie określające warunki i standardy kształtowania zabudowy i zagospodarowania terenu             <ul style="list-style-type: none"> <li>nieprzekraczalne linie zabudowy</li> <li>pos ograniczeń</li> <li>napowietrznej linii elektroenergetycznej 15 kV</li> </ul> </li> <li>Oznaczenie określające zasady ochrony obiektów kulturowego i zabytków, w tym: kłopotobców kulturowych oraz dóbr kultury współczesnej             <ul style="list-style-type: none"> <li>strefa ochrony konserwatorskiej stanowiska archeologicznego</li> <li>ujętego w gminnej ewidencji zabytków</li> </ul> </li> <li>Przeznaczenie terenu             <ul style="list-style-type: none"> <li>teren usług turystyki</li> <li>teren zabawy urządzonej oraz usług sportu i rekreacji</li> <li>teren zielonej infrastruktury</li> <li>teren wód powierzchniowych śródlądowych (tzw. melioracyjny)</li> <li>teren drogi publicznej (kasy, dojazdowej)</li> <li>teren drogi publicznej (kasy, dojazdowej)</li> <li>teren drogi wewnętrznej</li> </ul> </li> </ol> <p><b>OZNACZENIA INFORMACYJNE, NIE BĘDĄCE USTALENIAMI OROWIĄZUJĄCYMI PLANU:</b></p> <ul style="list-style-type: none"> <li>granicz obrony rezerwułu "Mechelafskie łąki"</li> <li>obszary szczególnego zagrożenia powodzią - powodziowego-przemysłowego</li> <li>wysokość powodzi 1% - raz na 100 lat</li> <li>teren o szczególnym zagrożeniu gruntowo - wodnym</li> <li>proponowane granice podziału na działki budowlane</li> </ul>	<p><b>ZESPÓŁ PROJEKTOWY</b></p> <p><b>ZAMAWIAJĄCY</b></p> <p><b>ETAPE</b></p> <p>UCHWALENIE PLANU - PAŹDZIERNIK 2017r.</p> <p>Załącznik nr 1 do Uchwały Nr XLVIII/108/2017 Rady Gminy w Kosakowie z dnia 26 października 2017 roku</p> <p><b>Gmina Kosakowo</b> ul. Żeromskiego 69 81-193 Kosakowo</p> <p><b>mgr Filip Sokolowski</b> - główny projektant kwalifikacje zawodowe NR Z-539/KW/41/6/2014</p> <p><b>mgr Anna Łęczakowska-Sokolowska</b> - planowanie przestrzenne kwalifikacje zawodowe NR Z-539/KW/41/6/2014</p> <p><b>mgr Ewa Zagódnicka</b> - prognoza oddziaływania na środowisko</p> <p><b>mgr Marcin Kowal</b> - prognoza skutków finansowych</p>
--	---	---

Załącznik Nr 2 do Uchwały Nr XLVII/108/2017  
Rady Gminy Kosakowo  
z dnia 26 października 2017 r.

**w sprawie uchwalenia miejscowego planu zagospodarowania przestrzennego działki nr 112/19 i 96/10 w Rewie gmina Kosakowo.**

### **Rozstrzygnięcia o sposobie rozpatrzenia uwag do projektu planu**

Na podstawie art. 20 ust. 1 w związku z art. 17 pkt 11 ustawy o planowaniu i zagospodarowaniu przestrzennym (t.j. Dz. U. z 2017 r. poz. 1073, z późn. zm.) po zapoznaniu się z listą nieuwzględnionych uwag wniesionych do wyłożonego do publicznego wglądu projektu miejscowego planu zagospodarowania przestrzennego działki nr 112/19 i 96/10 w Rewie gmina Kosakowo wraz z prognozą oddziaływania na środowisko, Rada Gminy w Kosakowie podtrzymuje stanowisko Wójta Gminy i nie uwzględnia niżej wymienionej uwagi.

W ramach wyłożenia do publicznego wglądu projektu miejscowego planu zagospodarowania przestrzennego działki nr 112/19 i 96/10 w Rewie gmina Kosakowo wraz z prognozą oddziaływania na środowisko, które miało miejsce w terminie od dnia 21 sierpnia 2017r. do dnia 21 września 2017r. na piśmie w ustalonym terminie tj. do dnia 06 października 2017r. wniesiona została uwaga, którą Wójt Gminy Kosakowo postanowił odrzucić w całości:

1. Uwaga dotyczy: terenu oznaczonego na rysunku projektu planu symbolem 1-UT, który zgodnie z projektem ma być przeznaczony po usługi turystyki. Autor uwagi wskazuje, że takie przeznaczenie nie będzie korzystne dla mieszkańców Rewy ponieważ doprowadzi do powstania dodatkowej konkurencji i wpłynie na dochody osób utrzymujących się z turystyki. Nie będzie również korzystne dla turystów ponieważ tereny zielone i parkingi wpływają na komfort wypoczynku. Autor uwagi postuluje pozostawienie na tym terenie dotychczasowego przeznaczenia.

Wójt Gminy Kosakowo nie uwzględnia ww. uwagi.

#### Uzasadnienie:

Teren, którego dotyczy uwaga w obowiązującym Studium uwarunkowań i kierunków zagospodarowania przestrzennego gminy Kosakowo przewidziany jest do rozwoju funkcji mieszkaniowo – usługowych. Zlokalizowany jest w bezpośrednim sąsiedztwie terenów o takiej właśnie funkcji. Stanowi on własność prywatną. W stanie istniejącym jest to teren niezabudowany, który nie charakteryzuje się szczególnymi walorami krajobrazowymi. Ze względu na swoją ograniczoną dostępność komunikacyjną nie pełni on także żadnej roli dla rozwoju turystyki. Nie pełni on także funkcji parkingu. Z wnioskiem o zmianę przeznaczenia tego terenu i doprowadzenie do zgodności planu miejscowego z kierunkami ustalonymi w obowiązującym Studium wystąpił jego właściciel. Analiza zasadności przystąpienia do sporządzenia planu wykazała rozbieżność pomiędzy ustaleniami obowiązującego planu miejscowego i studium. W związku z powyższym przystąpiono do realizacji przedmiotowego projektu planu w celu usunięcia wspomnianej rozbieżności, co jest wymogiem ustawowym. W trakcie trwania procedury planistycznej, w wyznaczonym w publicznym ogłoszeniu terminie, wpłynął wniosek właściciela terenu. Ze względu na zgodność wniosku z obowiązującym studium i brak negatywnych przesłanek, wniosek został uwzględniony w projekcie. Poza wnioskiem właściciela do przedmiotowej procedury nie wpłynęły żadne prywatne wnioski. Przeznaczenie terenu w trakcie trwania procedury zostało jednak ograniczone do funkcji usług turystyki bez możliwości podziału terenu na mniejsze działki co wynikało wprost z uzyskanych uzgodnień. W związku z kierunkami rozwoju przewidzianymi dla przedmiotowego terenu w Studium oraz wnioskiem właściciela nieruchomości nie ma podstaw do pozytywnego rozpatrzenia uwagi. Ograniczanie konkurencji nie może być podstawą do określania przeznaczenia poszczególnych terenów w Gminie. Byłoby to przekroczeniem władztwa planistycznego, którego zakres określony jest obowiązującymi przepisami.

Rozstrzygnięcie Rady Gminy Kosakowo: uwaga nieuwzględniona .

Przewodniczący Rady Gminy  
Kosakowo

**Marcin Kopitzki**

Załącznik Nr 3 do Uchwały Nr XLVII/108/2017

Rady Gminy Kosakowo

z dnia 26 października 2017 r.

**w sprawie uchwalenia miejscowego planu zagospodarowania przestrzennego działki nr 112/19 i 96/10 w Rewie gmina Kosakowo.**

**Rozstrzygnięcie o sposobie realizacji zapisanych w planie inwestycji z zakresu infrastruktury technicznej oraz zasad ich finansowania.**

### **SPOSOBY REALIZACJI INWESTYCJI Z ZAKRESU INFRASTRUKTURY TECHNICZNEJ DLA TERENU OBJĘTEGO PLANEM**

1. Obszar projektu planu stanowią niezabudowane działki nr 112/19 i 96/10, które są objęte ustaleniami Miejscowego planu zagospodarowania przestrzennego przyjętego Uchwałą Nr LXX/79/2010 Rady Gminy Kosakowo, z dnia 6 października 2010r.. Teren przeznaczony w projekcie planu do zagospodarowania powinien być dopuszczony do zainwestowania sukcesywnie wraz z terenami sąsiadującymi, umożliwiając spójne przygotowanie poszczególnych terenów w zakresie obsługi komunikacyjnej i infrastrukturalnej. Oznacza to:

- 1) dzielenie obszarów rozwojowych na fragmenty pozwalające na skoordynowany rozwój zabudowy i wykonanie infrastruktury technicznej i komunikacyjnej,
- 2) wyznaczanie terenów do zainwestowania winno być oparte o ocenę dostępności do infrastruktury i obsługi komunikacyjnej, zaczynając od terenów już uzbrojonych, następnie przeznaczając do zainwestowania tereny w bezpośrednim sąsiedztwie uzbrojonych obszarów istniejącej zabudowy, w dalszej kolejności tereny w sąsiedztwie dróg i terenów już zabudowanych, do których doprowadzenie infrastruktury jest możliwe w przewidywanej perspektywie zagospodarowania przedmiotowego terenu,
- 3) terminy dopuszczania terenów do zainwestowania powinny być zgodne z etapowaniem rozwoju infrastruktury technicznej i możliwościami budżetowymi właściwych organów administracji publicznej, zgodnie z przepisami o finansach publicznych.

2. Na terenie objętym planem nie przewiduje się wydzielenia nowych publicznych dróg gminnych. Takie drogi zostały już zaplanowane w obowiązującym planie.

3. Zaleca się bieżące koordynowanie realizacji programów modernizacji i rozbudowy infrastruktury technicznej.

4. Zaleca się stosowanie zasady realizacji przedsięwzięć kompleksowych, łączących wykonawstwo robót drogowych oraz urządzeń technicznych związanych z drogą z innymi branżami infrastruktury technicznej, co pozwala uzyskać oszczędności na części wspólnej robót oraz rozwiązać problem kolizji technicznych. Podejmując decyzje o budowie infrastruktury, trzeba się jednak kierować rachunkiem ekonomicznym i uruchamiać takie programy, które zapewniają uzyskiwanie określonego potencjału infrastruktury przy możliwie najniższych nakładach jednostkowych. Chodzi o wybór takich rozwiązań i programów budowy, udoskonalień lub rozbudowy infrastruktury, które dają gwarancje możliwie szybkiej realizacji całego zamierzenia i stworzenie korzystnej sytuacji lokalizacyjnej.

### **ZASADY FINANSOWANIA INWESTYCJI Z ZAKRESU INFRASTRUKTURY TECHNICZNEJ**

Źródła finansowania inwestycji z zakresu infrastruktury mogą stanowić: środki pochodzące z budżetu Gminy (środki własne), środki pomocowe, partycypacja inwestorów w kosztach budowy. Będzie to realizowane za pomocą montażu finansowych, ogólnie przyjętej metody konstruowania budżetu projektów.

Programy realizujące poszczególne cele powinny zostać podzielone na projekty realizujące zamknięte zadania, w ramach których jednoznacznie można skalkulować koszty oraz ściśle zdefiniować efekty na poszczególnych etapach realizacji. Dla tak skonstruowanych projektów można ubiegać się dofinansowanie ze środków pomocowych (UE, Narodowego Funduszu Ochrony Środowiska, Ekofunduszu).

Finansowanie inwestycji z zakresu infrastruktury technicznej (w tym dla terenu objętego planem miejscowym):

- I. Opracowanie wieloletniego planu finansowego zapewniającego realizację inwestycji z zakresu infrastruktury technicznej, stanowiącego podstawę konstruowania budżetów rocznych.
- II. Wynegocjowanie i zawarcie z partnerami publicznymi i prywatnymi umów na współfinansowanie zapisanych w wieloletnim planie finansowym przedsięwzięć będących podstawą budowy montażu finansowych niezbędnych do realizacji inwestycji.
- III. Zapewnienie finansowania programów lokalnych, w takim stopniu, aby gmina posiadała udział własny niezbędny do ubiegania się ośrodki pomocowe.
- IV. Wsparcie finansów gminy środkami zewnętrznymi (kredytami, pożyczkami, dotacjami, emisją obligacji), w celu zapewnienia środków na szczególnie kosztowne w realizacji projekty, np. w zakresie infrastruktury technicznej i drogownictwa.

Zasady prowadzenia polityki finansowej:

- I. Konstruowanie rocznych budżetów powinno odbywać się w kontekście wieloletniej polityki finansowej gminy, nastawionej na realizację inwestycji z zakresu infrastruktury technicznej.
- II. Źródła finansowe związane z korzyściami opracowanego miejscowego planu zagospodarowania przestrzennego powinny być przeznaczone na rozwój przestrzenny i infrastrukturalny.

Przewodniczący Rady Gminy  
Kosakowo

**Marcin Kopitzki**