


Załącznik do uchwały  
nr ...LI.../135../2018  
Rady Gminy Kosakowo  
z dnia 8. lutego 2018 r.

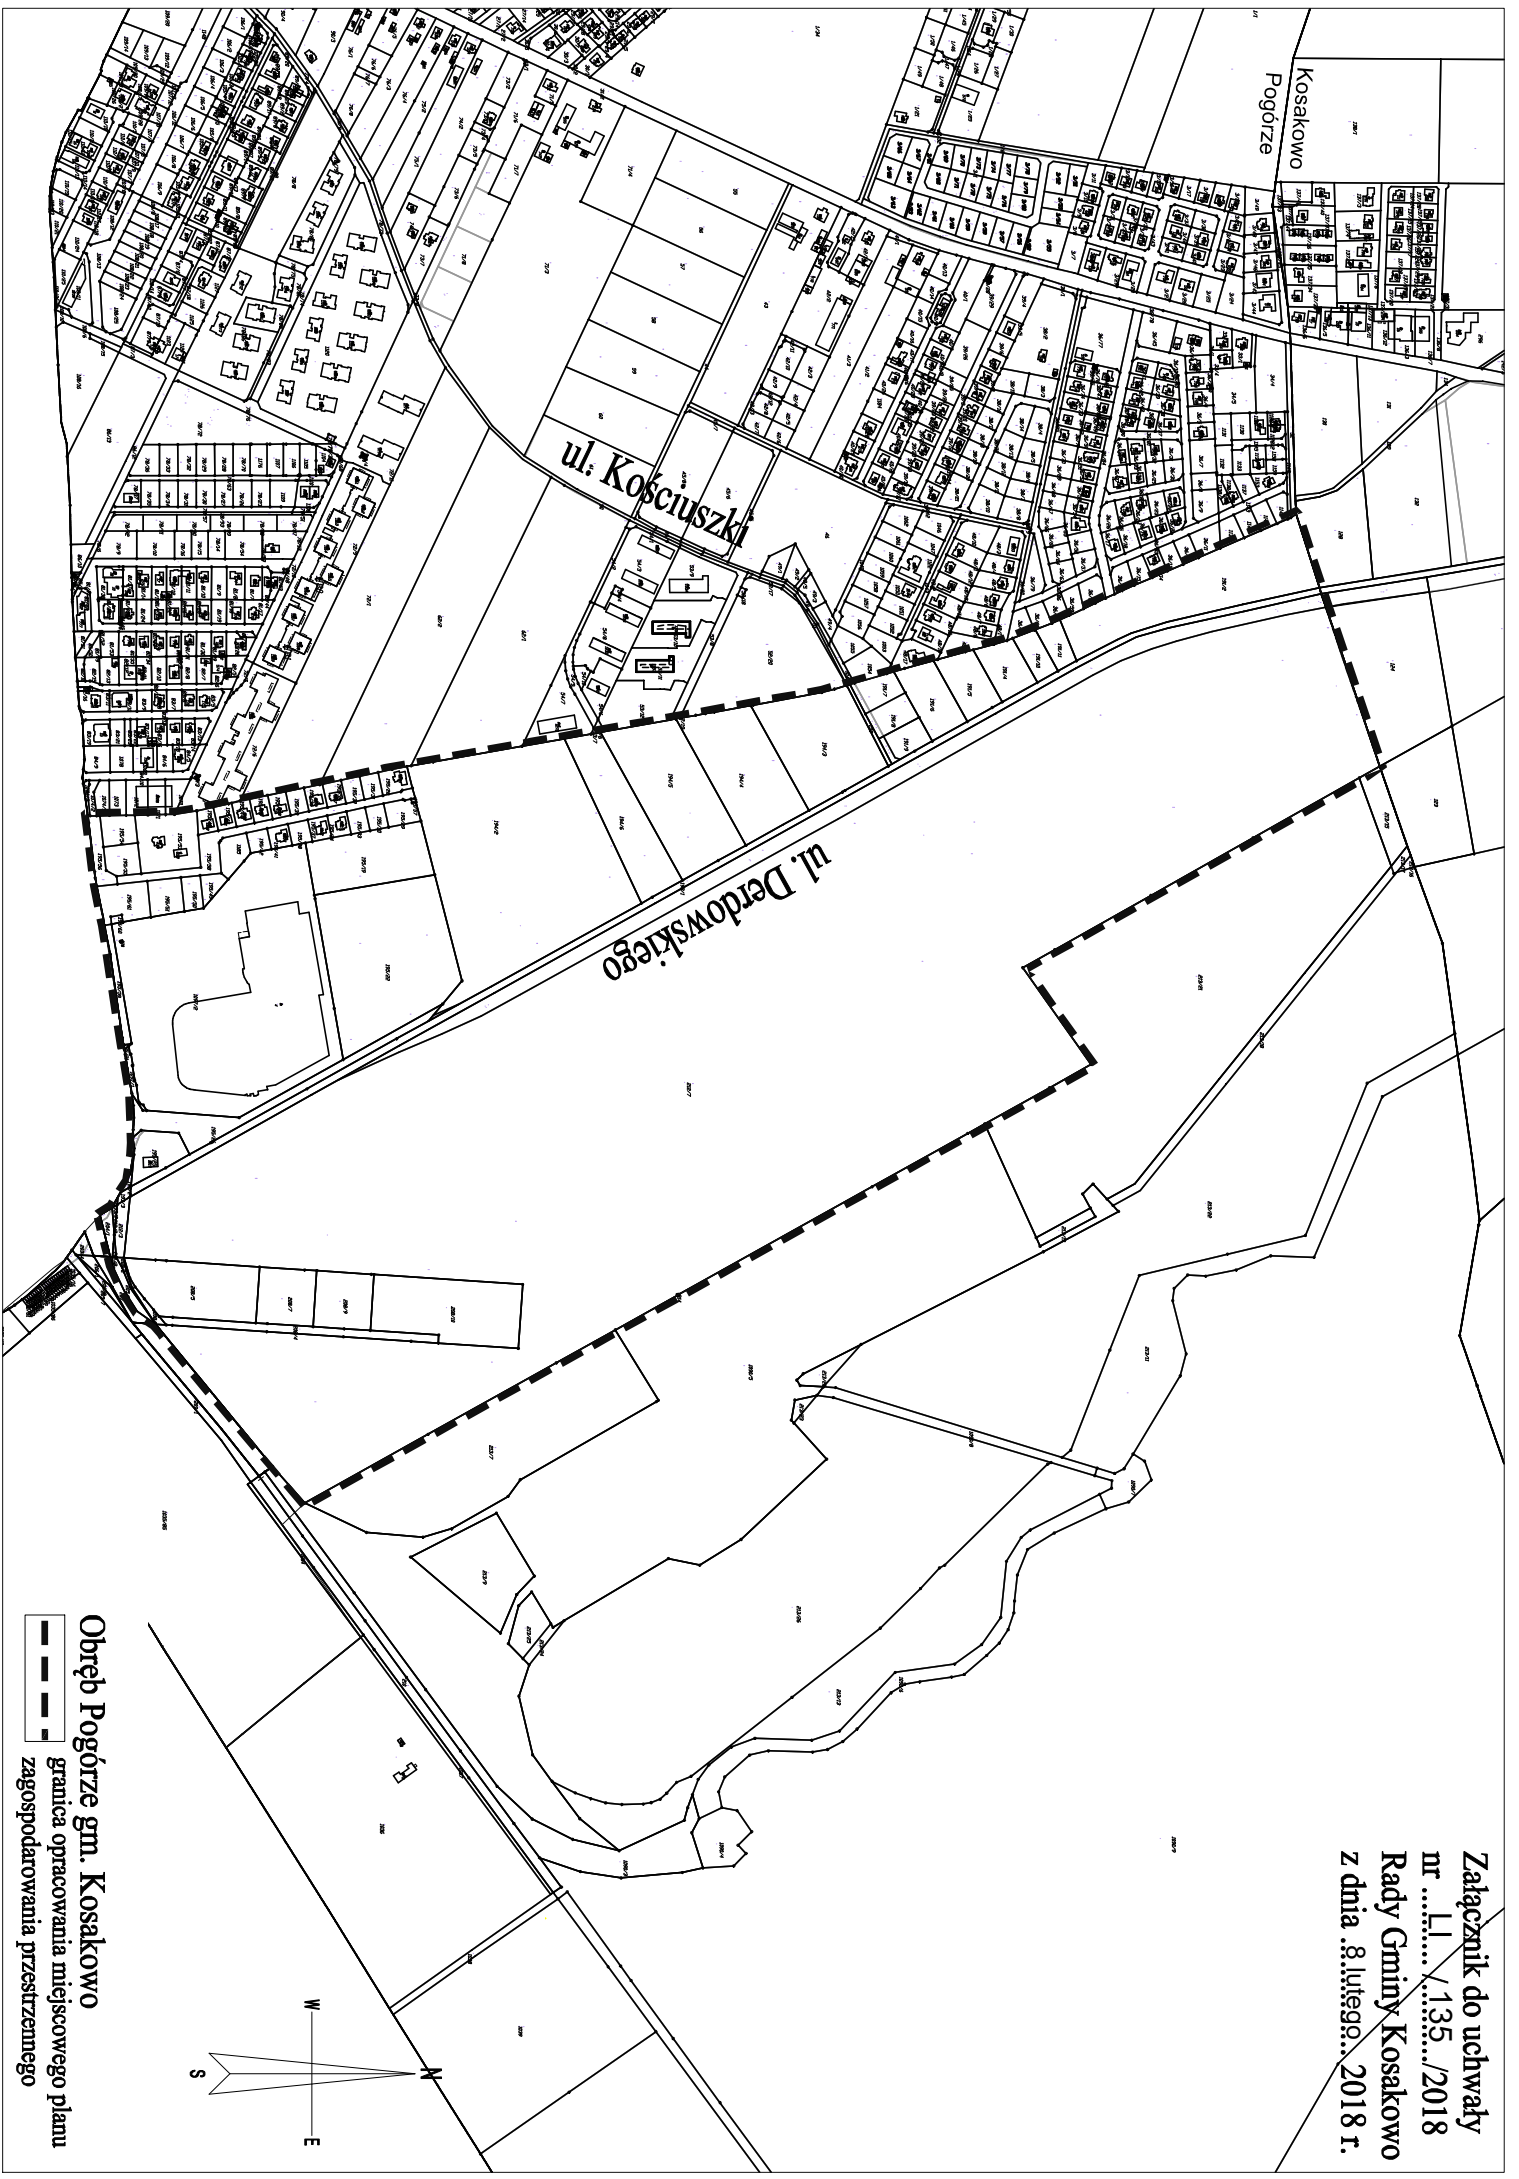

**Obręb Pogórze gm. Kosakowo**  
— — — — —  
granicza opracowania miejscowego planu  
zagospodarowania przestrzennego

