


Załącznik do uchwały
nr XXVIII/49/2016
Rady Gminy Kosakowo
z dnia 28 czerwca 2016r.

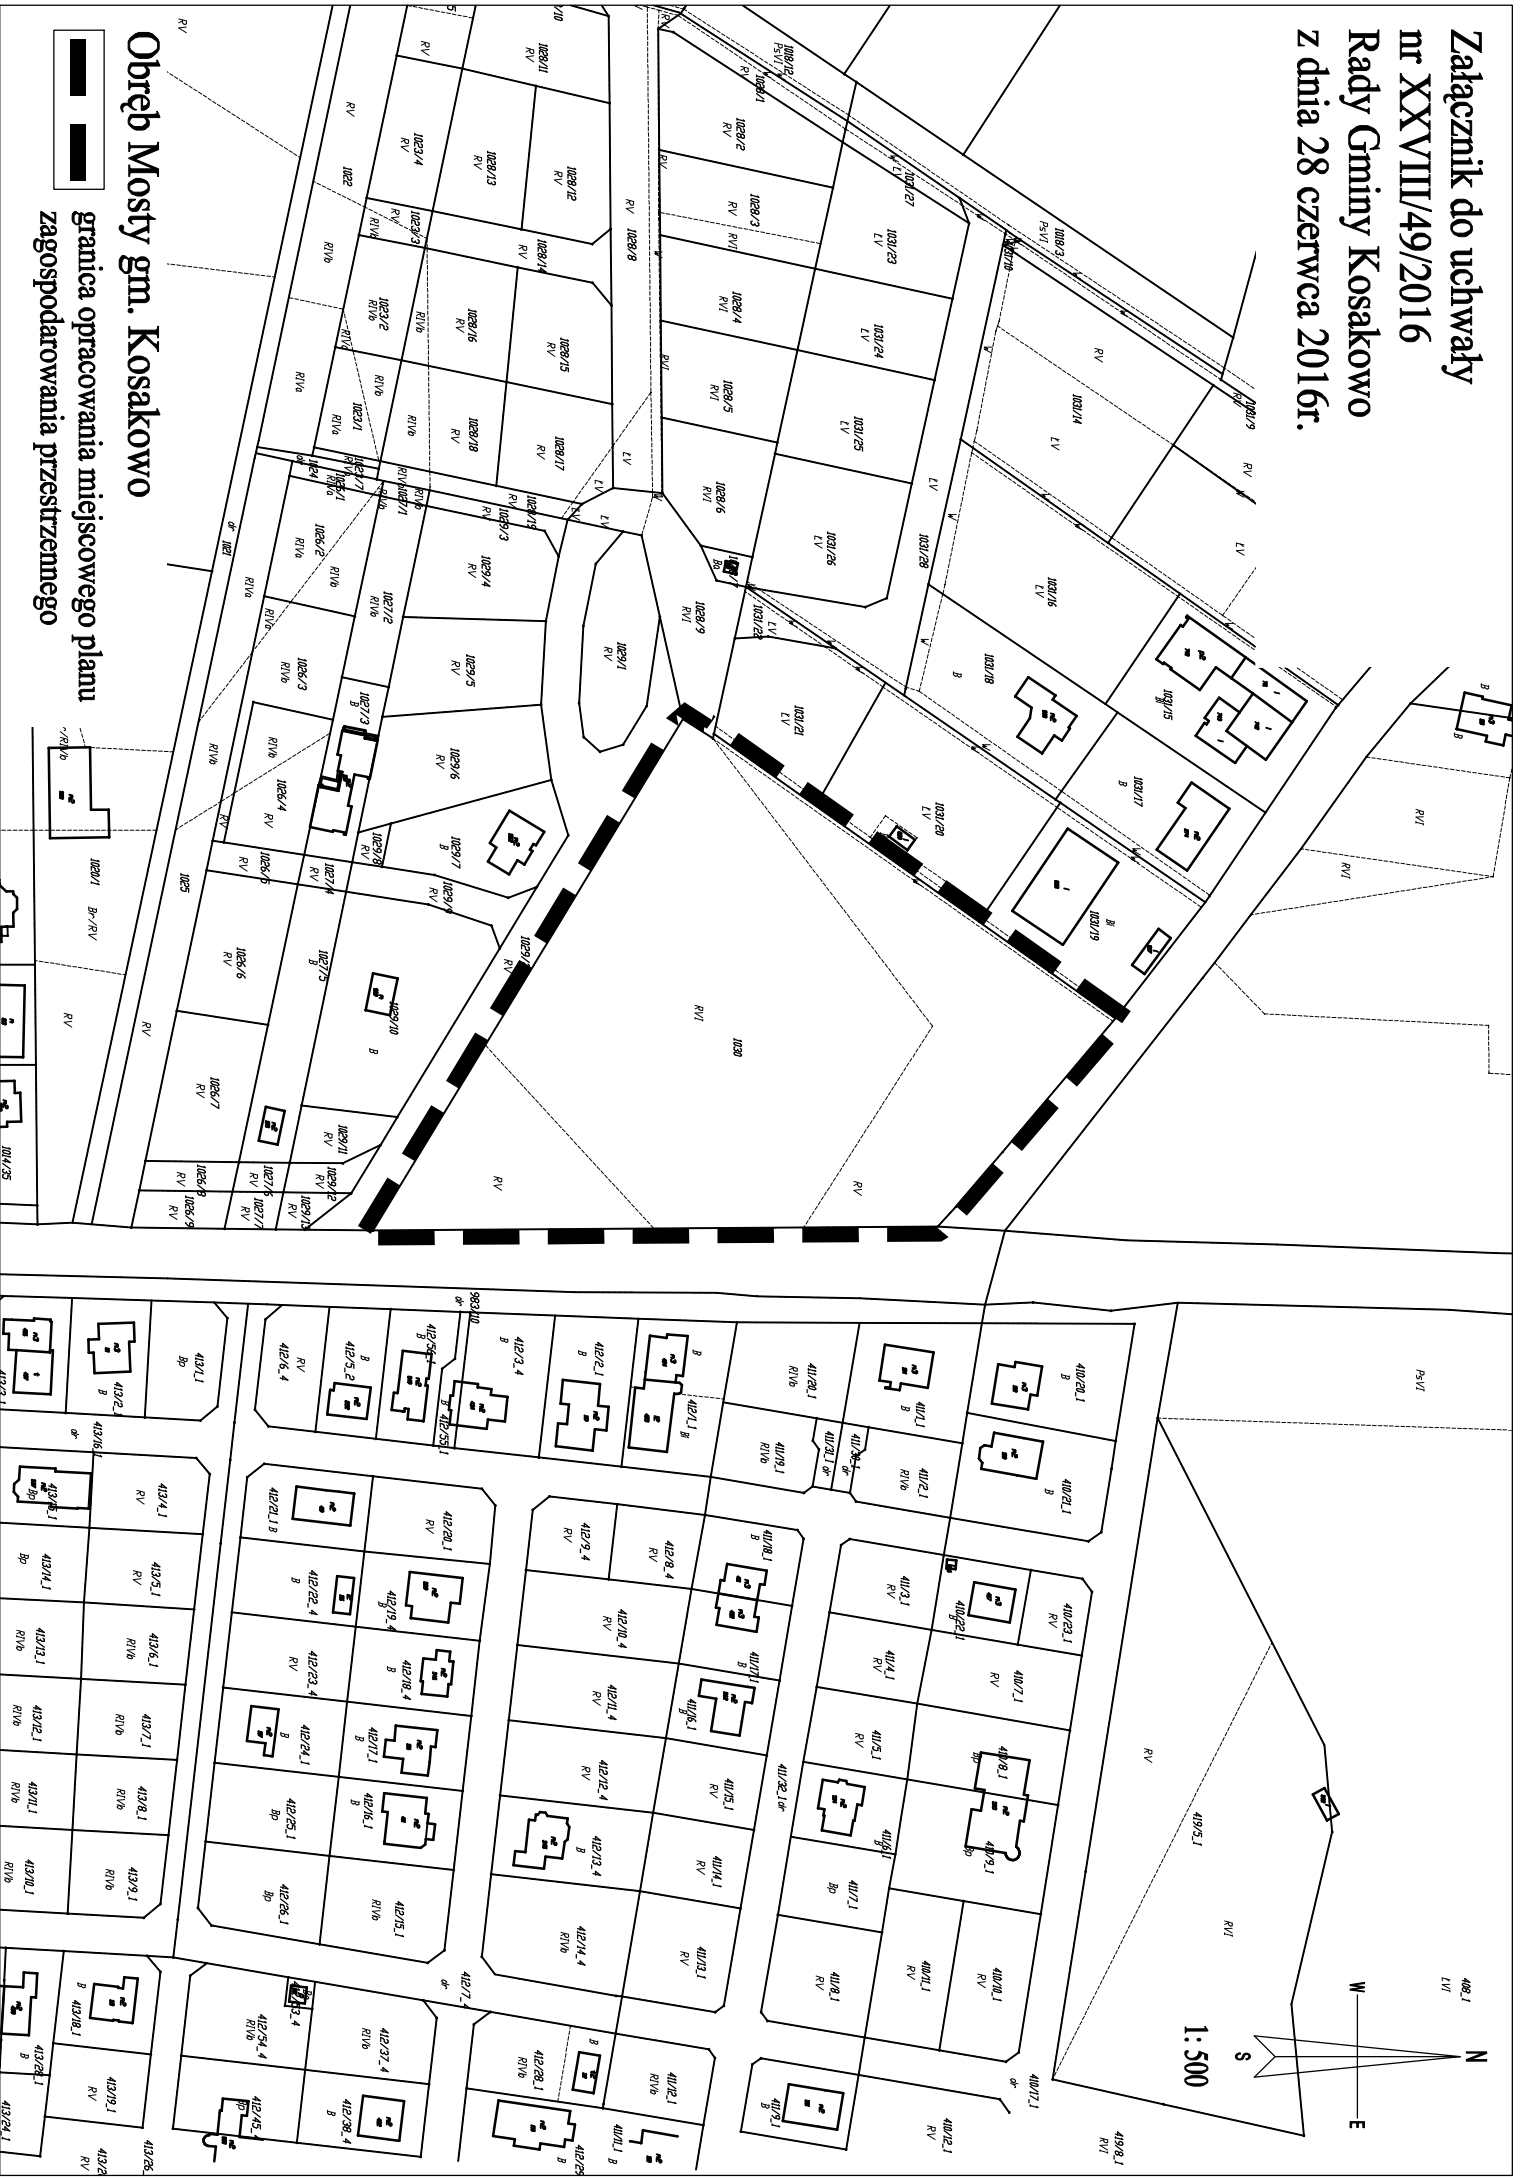

Obwód Mosty gm. Kosakowo
granicza opracowania miejscowego planu
zagospodarowania przestrzennego

