


Załącznik do uchwały
nr XXVIII/54/2016
Rady Gminy Kosakowo
z dnia 28 czerwca 2016r.

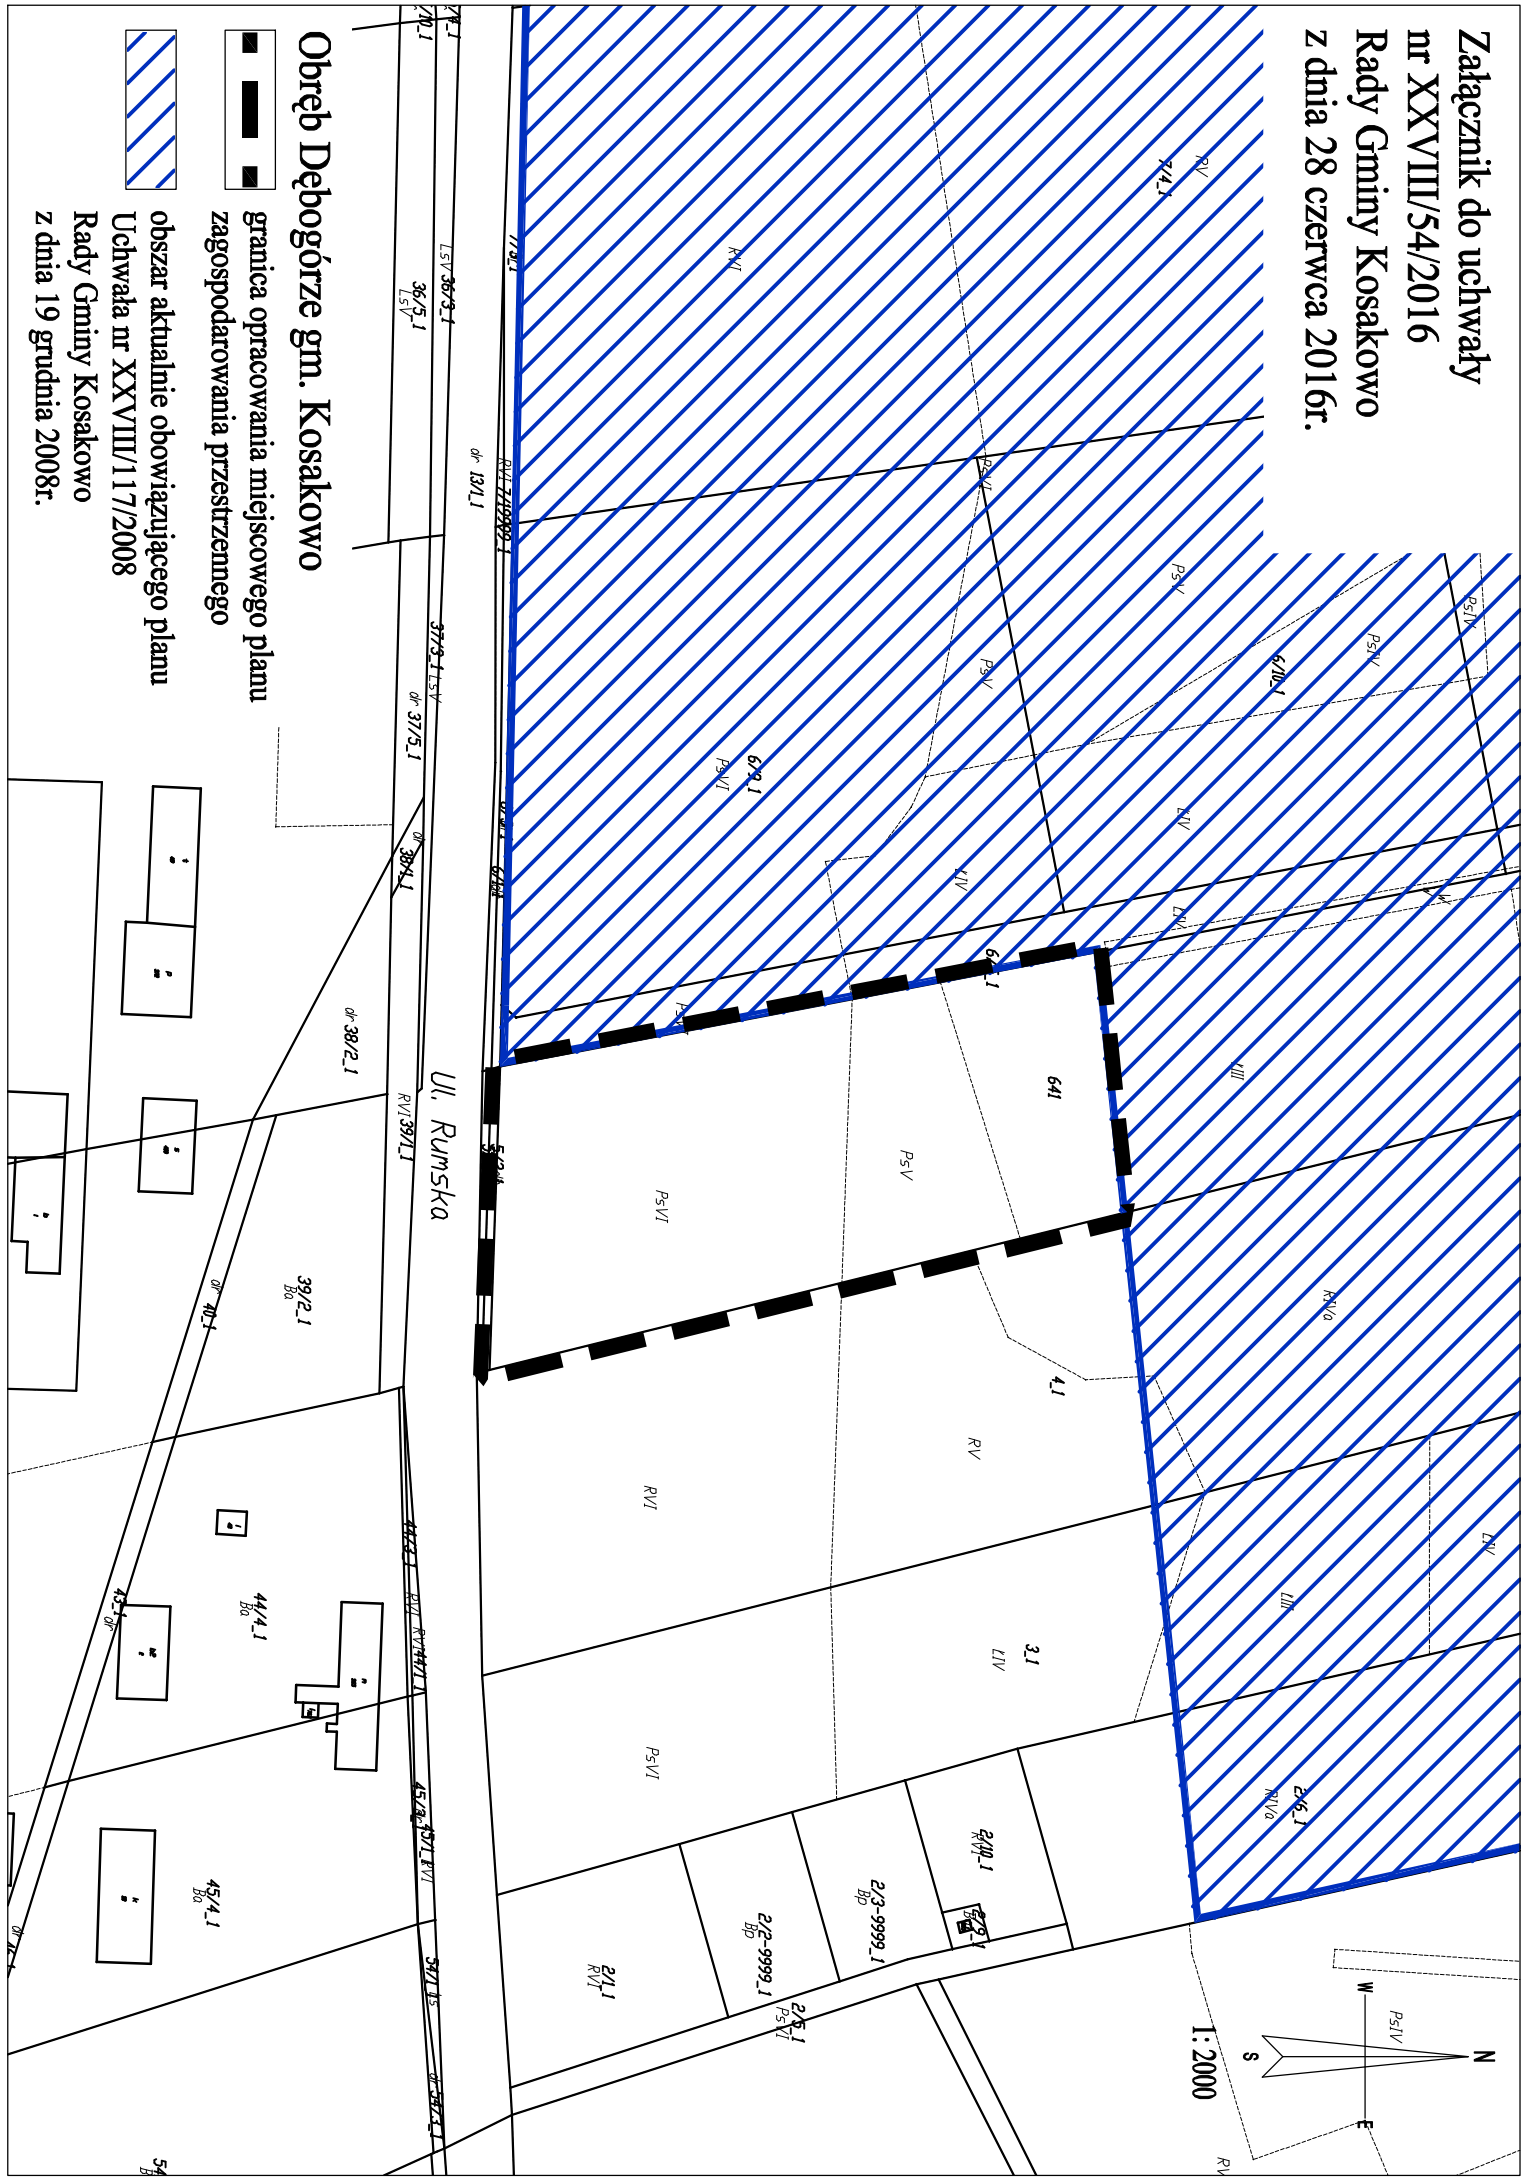

Obwód Dębogórze gm. Kosakowo

■ granica opracowania miejscowego planu
zagospodarowania przestrzennego

▨ obszar aktualnie obowiązującego planu
Uchwały nr XXVIII/117/2008

Rady Gminy Kosakowo
z dnia 19 grudnia 2008r.