



Załącznik do uchwały
nr XXXII/88/2016
Rady Gminy Kosakowo
z dnia 24 listopada 2016r.

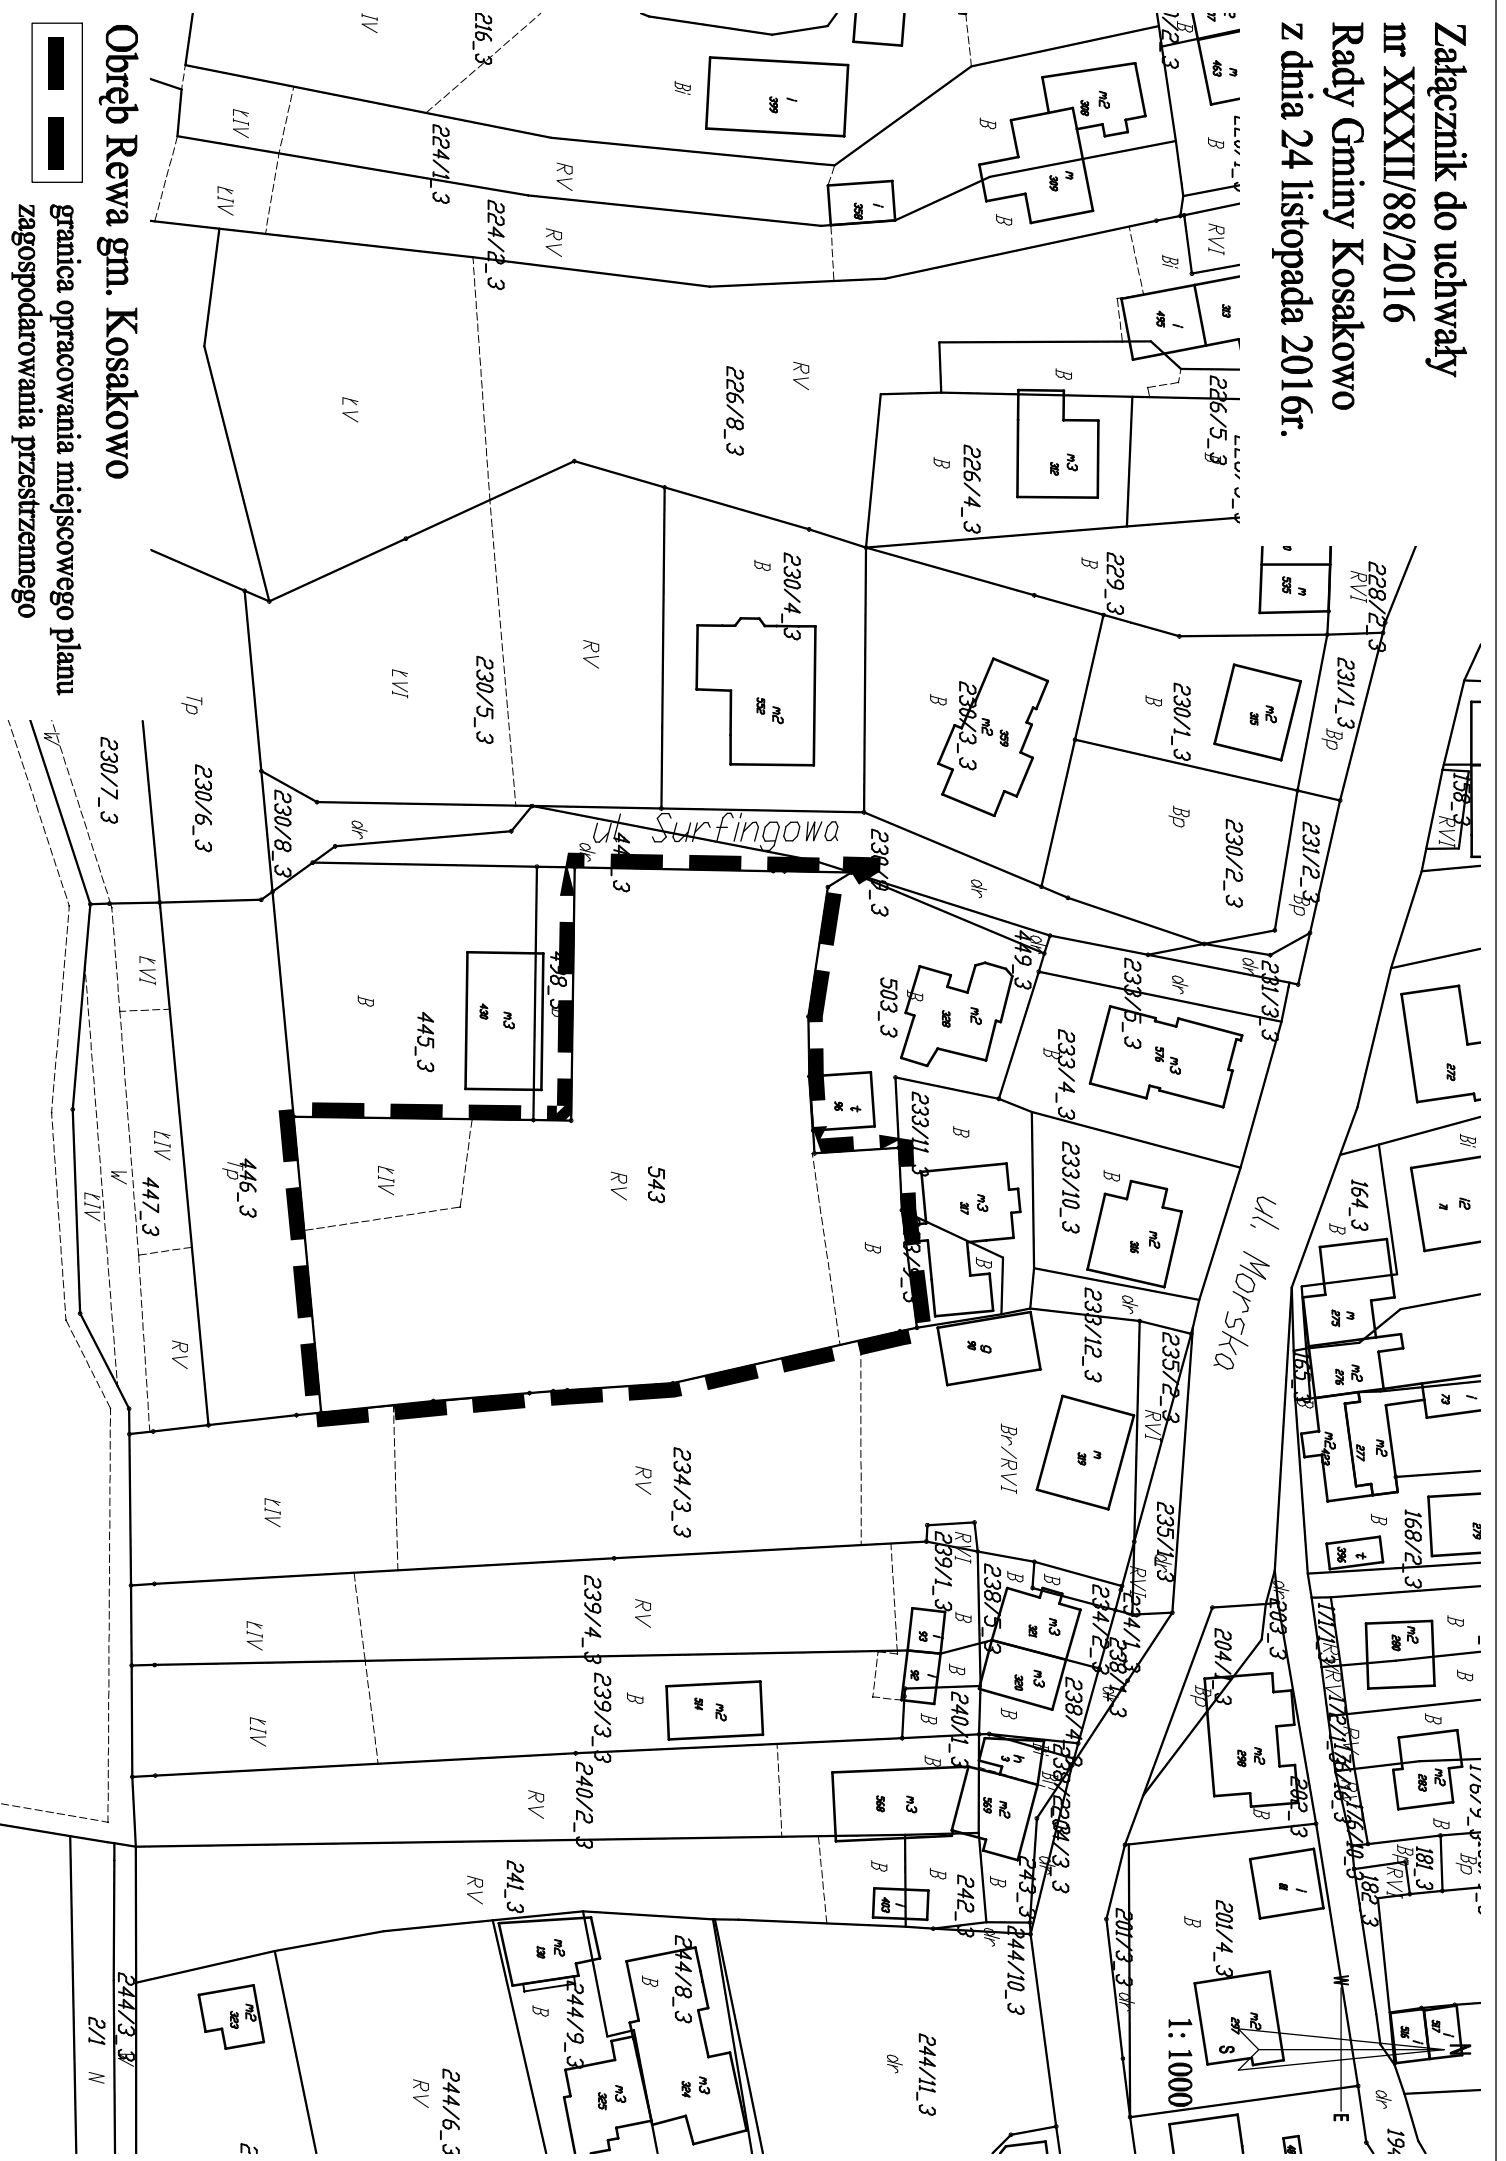

Obwód Rewa gm. Kosakowo

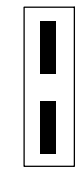

granicza opracowania miejscowego planu
zagospodarowania przestrzennego