


Załącznik do uchwały
nr XXXII/89/2016
Rady Gminy Kosakowo
z dnia 24 listopada 2016r.

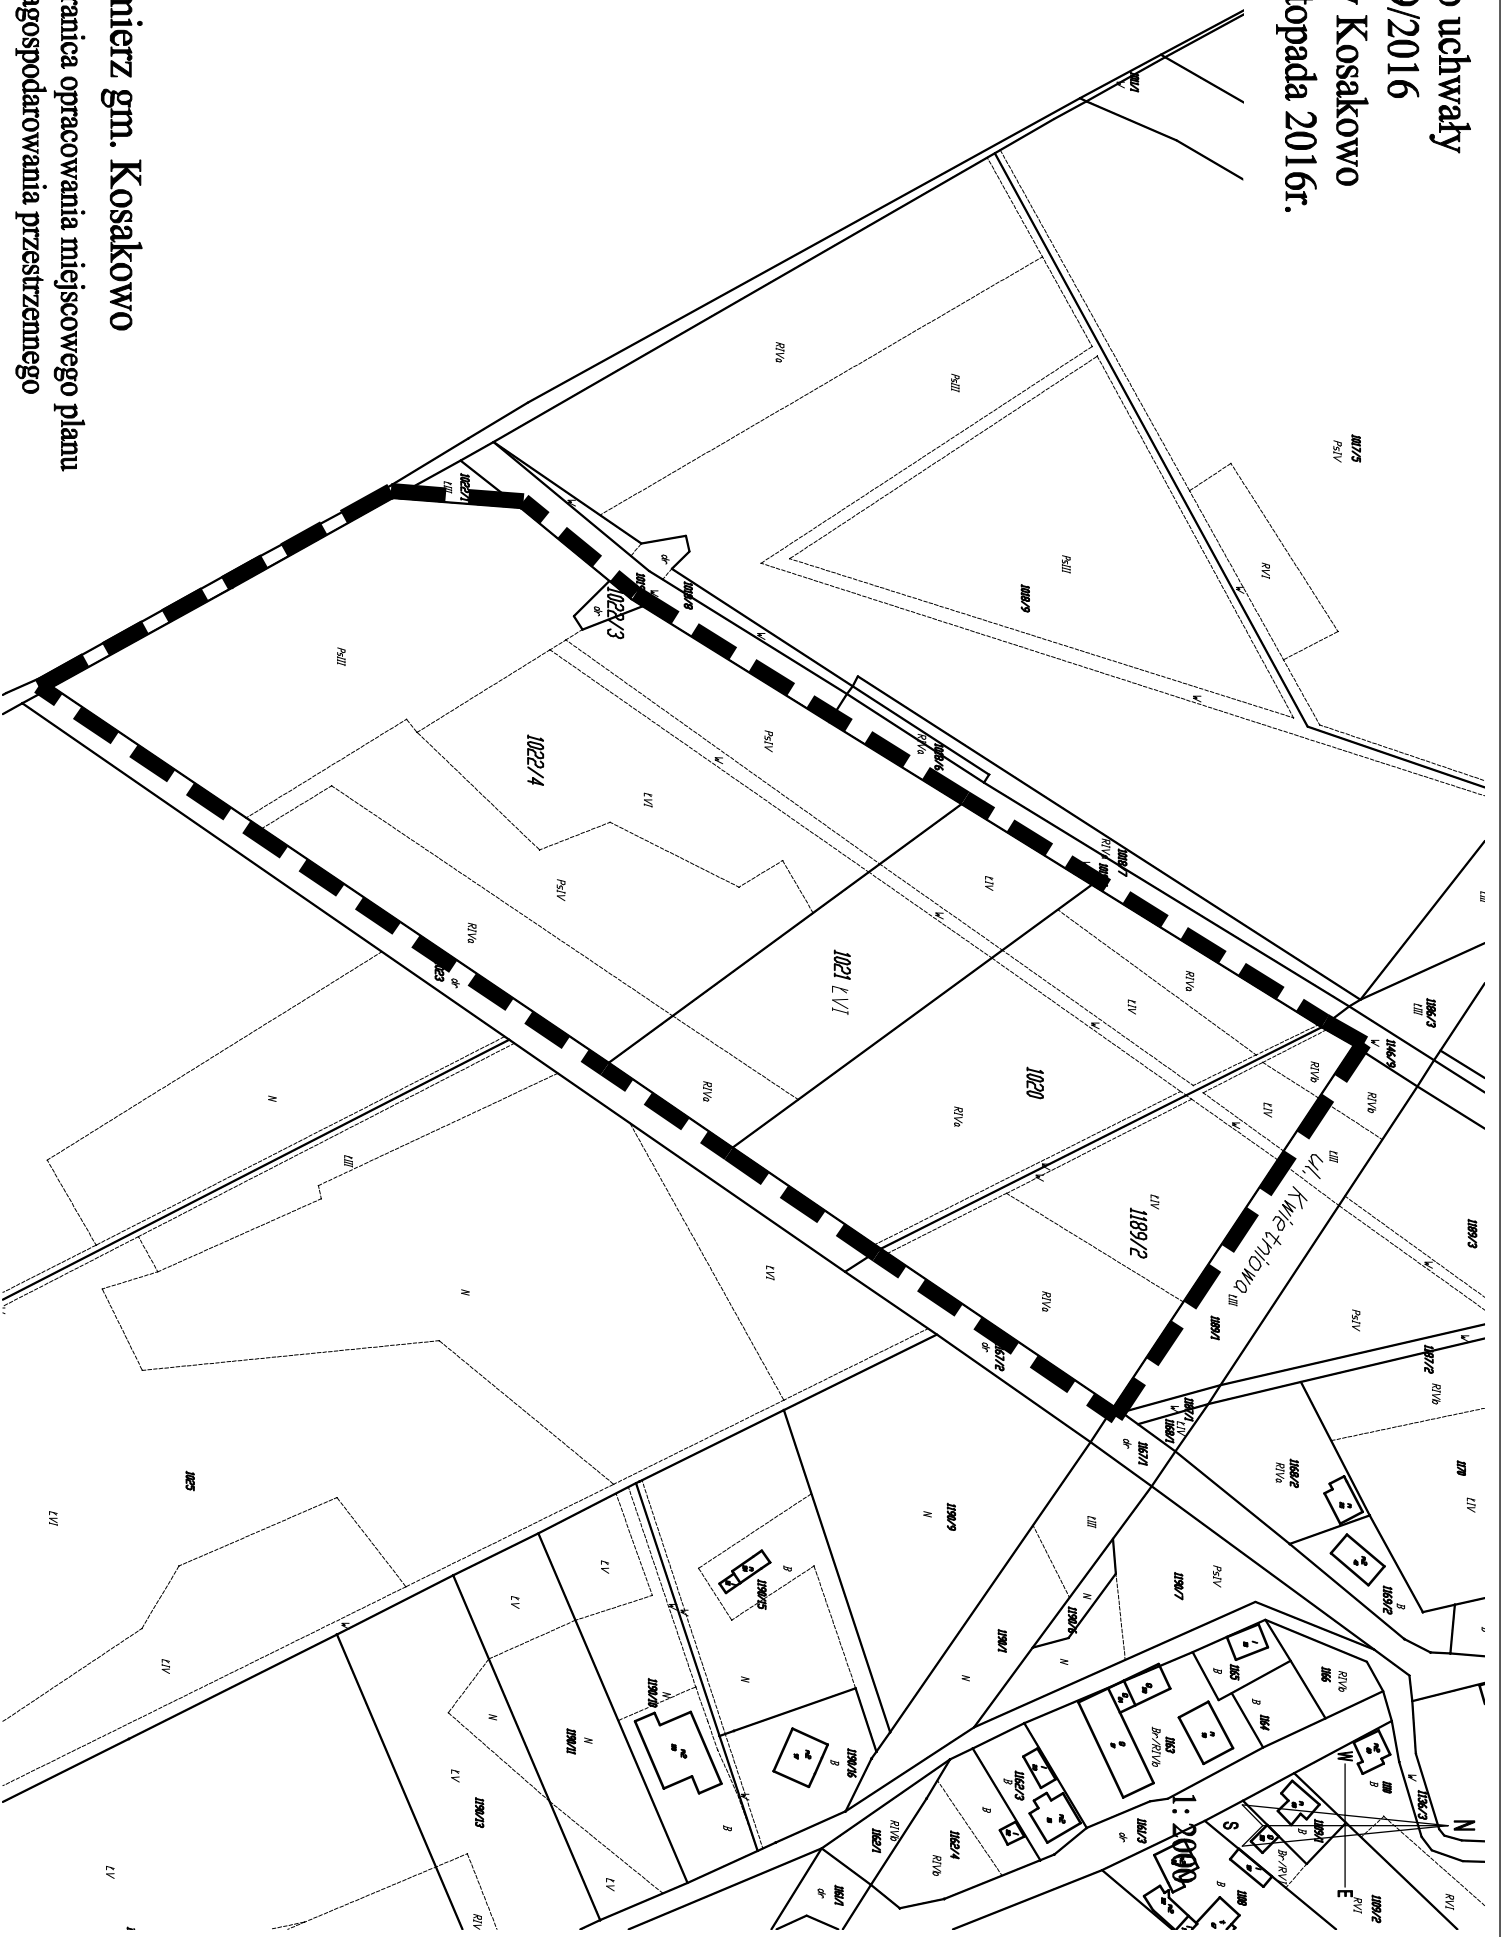

Obwód Kazimierz gm. Kosakowo
— granica opracowania miejscowego planu
zagospodarowania przestrzennego