RADA GMINY
81-198 KOSAKOWO
ul. Żeromskiego 69
ident. 000531708
(058) 679-17-07, tel./fax 679-17-44

Miejscowy Plan Zagospodarowania Przestrzennego

obszaru działek : 179,182/30,cz.178/6,cz.184 wieś Pogórze , gmina Kosakowo

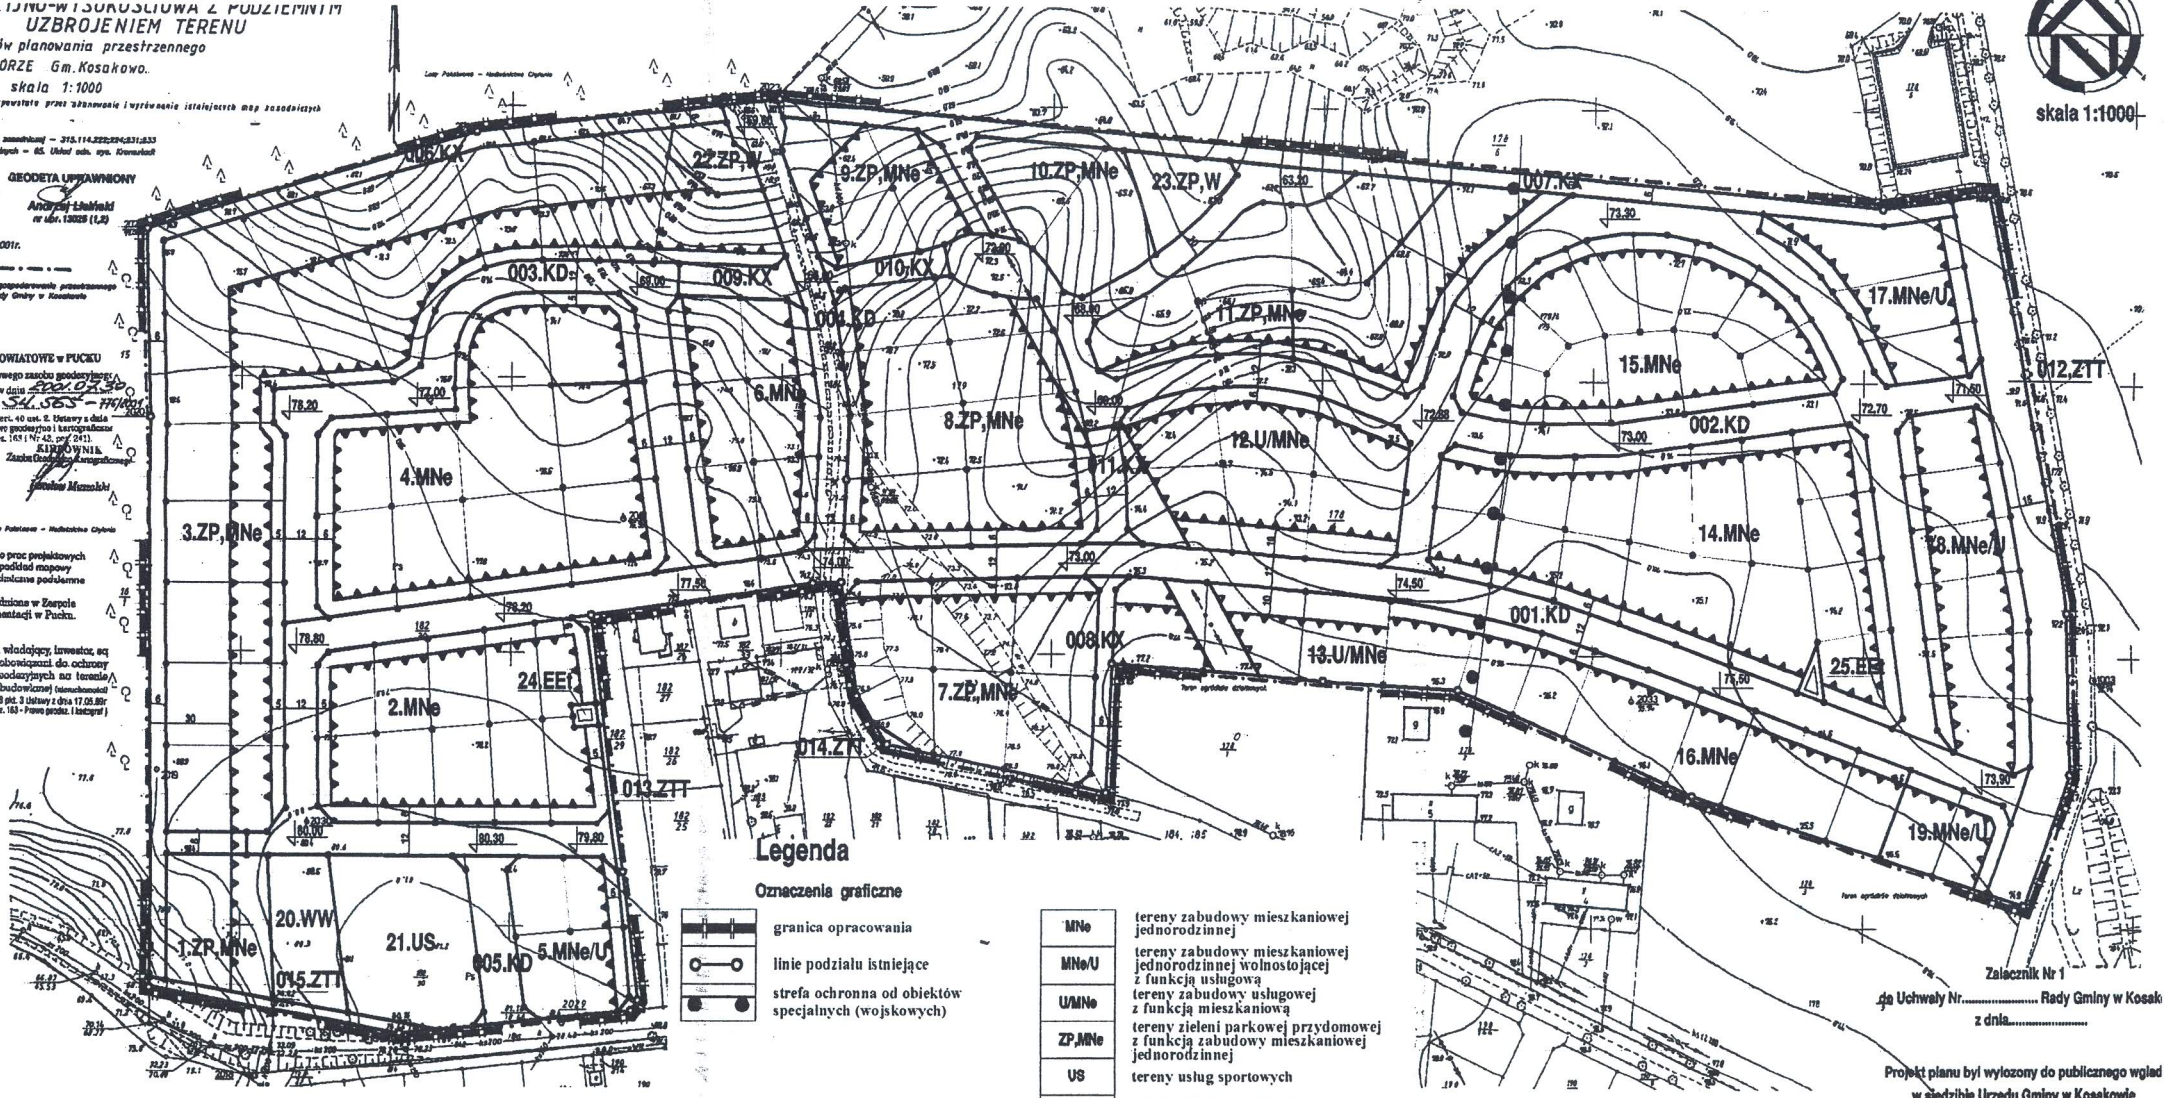

Legenda

Oznaczenia graficzne

- granica opracowania
- linie podziału istniejące
- strefa ochronna od obiektów specjalnych (wojskowych)

Ustalenia planu

- linie rozgraniczające tereny o różnym sposobie zagospodarowania
- linie podziału projektowane
- obowiązujące linie zabudowy
- nieprzekraczalne linie zabudowy

MNe	tereny zabudowy mieszkaniowej jednorodzinnej
MNe/U	tereny zabudowy mieszkaniowej jednorodzinnej wolnostojącej z funkcją usługową
U/MNe	tereny zabudowy usługowej z funkcją mieszkaniową
ZP,MNe	tereny zieleni parkowej przydomowej z funkcją zabudowy mieszkaniowej jednorodzinnej
US	tereny usług sportowych
ZP,W	tereny zieleni urządzonej ze zbiornikami retencyjnymi
EEt	tereny stacji transformatorowych
WW	tereny urządzeń zaopatrzenia w wodę z zabudową towarzyszącą
KD	tereny dróg dojazdowych
ZTT	pas techniczny dla modernizacji stniejącej drogi i przebiegu infrastruktury
KX	tereny ciągów pieszych

Załącznik Nr 1
do Uchwały Nr..... Rady Gminy w Kosak
z dnia.....

Projekt planu był wyłożony do publicznego wglad
w siedzibie Urzędu Gminy w Kosakowie
w dniach od 27.06.2002 do 18.07.20002

Załącznik do Uchwały
Rady Gminy Kosakowo
Nr LXIX/72/2002
z dnia 10.10.2002 r.

PRZEWODNICZĄCY
RADY GMINY KOSAKOWO
Mirosław Busz

DIOGENES STUDIO sp. z o.o.	Generalny Projektant	mgr inż. arch. Maria Krystyna Sikorska upr. urb.1491/99/PUMRM	Data 27 kwietnia
	Opracowanie graficzne	mgr inż. arch. Joanna Kawałko mgr inż. arch. Arkadiusz Zieniuk	
	Weryfikował	mgr inż. arch. Barbara Kramarzewska upr. urb.349/88	
	Umowa 213/04/01	Miejscowy Plan Zagospodarowania Przestrzennego obszaru działek: 179,182/30,cz.178/6,cz.184 wieś Pogórze gmina Kosakowo	Tom 1/213-04-