

**GMINA KOSAKOWO**  
**MIEJSCOWY PLAN**  
**ZAGOSPODAROWANIA PRZESTRZENNEGO**  
**CZĘŚCI OBRĘBU POGÓRZE**  
**w rejonie ulic:**  
**Majakowskiego, Broniewskiego,**  
**Henryka Sienkiewicza, Marii Konopnickiej,**  
**Juliana Tuwima, Słowackiego.**  
**RYSUNEK PLANU** Skala 1:1000

- OZNACZENIA**
- GRANICA OBSZARU OBJĘTEGO PLANEM
  - GRANICA ADMINISTRACYJNA GMINY
  - LINIE ZABUDOWY ORAZ OZNACZENIA ELEMENTÓW ZAGOSPODAROWANIA PRZESTRZENNEGO TERENÓW**
  - LINIE ZABUDOWY NIEPRZEKACZALNE
  - GŁÓWNE ŚCIEŻKI ROWEROWE - PRZEBIEG ORIENTACYJNY
  - WS** TERENY WÓD POWIERZCHNIOWYCH
  - LINIE ROZGRANICZAJĄCE TERENY O RÓŻNYM PRZEZNACZENIU LUB RÓŻNYCH ZASADACH ZAGOSPODAROWANIA
  - OZNACZENIE TERENÓW WYDZIELONYCH LINIAMI ROZGRANICZAJĄCYMI
  - OZNACZENIE CYFROWE - NUMER TERENU
  - OZNACZENIE LITEROWE - GŁÓWNA FUNKCJA TERENU
- PRZEZNACZENIE TERENÓW W LINIACH ROZGRANICZAJĄCYCH - GŁÓWNA FUNKCJA**
- MN** TERENY ZABUDOWY MIESZKANIOWEJ JEDNORODZINNEJ
  - MW** TERENY ZABUDOWY MIESZKANIOWEJ WIELORODZINNEJ
  - U** TERENY ZABUDOWY USŁUGOWEJ
  - UP** TERENY ZABUDOWY USŁUGOWO-MAGAZYNEJ
  - ZP** TERENY ZIELENI URZĄDZONEJ
  - KDZ** TERENY DRÓG PUBLICZNYCH KLASY ZBIORCZEJ
  - KDL** TERENY DRÓG PUBLICZNYCH KLASY LOKALNEJ
  - KDD** TERENY DRÓG PUBLICZNYCH KLASY DOJAZDOWEJ
  - KDW** TERENY DRÓG WEWNĘTRZNYCH

ZAŁĄCZNIK NR 1  
 DO BIAŁOCERNEGO NR 1  
 DOKUMENTACJI W KOSAKOWO  
 RZĄDZIMYMI KOSAKOWO  
 Z DNIA .....



0 50 100 M

URZĄD GMINY KOSAKOWO  
 ul. Stefana Żeromskiego 69  
 81-198 KOSAKOWO

MIEJSCOWY PLAN ZAGOSPODAROWANIA PRZESTRZENNEGO CZĘŚCI OBRĘBU POGÓRZE, GMINA KOSAKOWO, W REJONIE ULIC: MAJAKOWSKIEGO, BRONIEWSKIEGO, HENRYKA SIENKIEWICZA, MARII KONOPNICKIEJ, JULIANA TUWIMA, SŁOWACKIEGO.

**NAZWA RYSUNKU** **RYSUNEK PLANU**

**ZAGADNIENIA FUNKCYJNALNO - PRZESTRZENNE** GŁÓWNY PROJEKTANT mgr inż. arch. Wojciech Peszkowski, upr. nr 338/88 POIU nr G - 009/2002 mgr Elżbieta Danieli


**KOMUNIKACJA** mgr inż. Tadeusz Mendel

**INFRASTRUKTURA TECHNICZNA** mgr inż. Ryszard Musiał


**OPRACOWANIE GRAFICZNE** mgr inż. arch. Łukasz Górczyński

KWIECIEŃ 2013 r. SKALA 1:2000 NR RYS.1

PRACOWNIA PRAC PROJEKTOWYCH "PLAN PROJEKT" S. C. PESZKOWSKI - DANIELL ul. Chopina 26a, 81-782 Sopot, tel./fax (0-58) 550-15-22, e-mail planprojekt@interia.pl

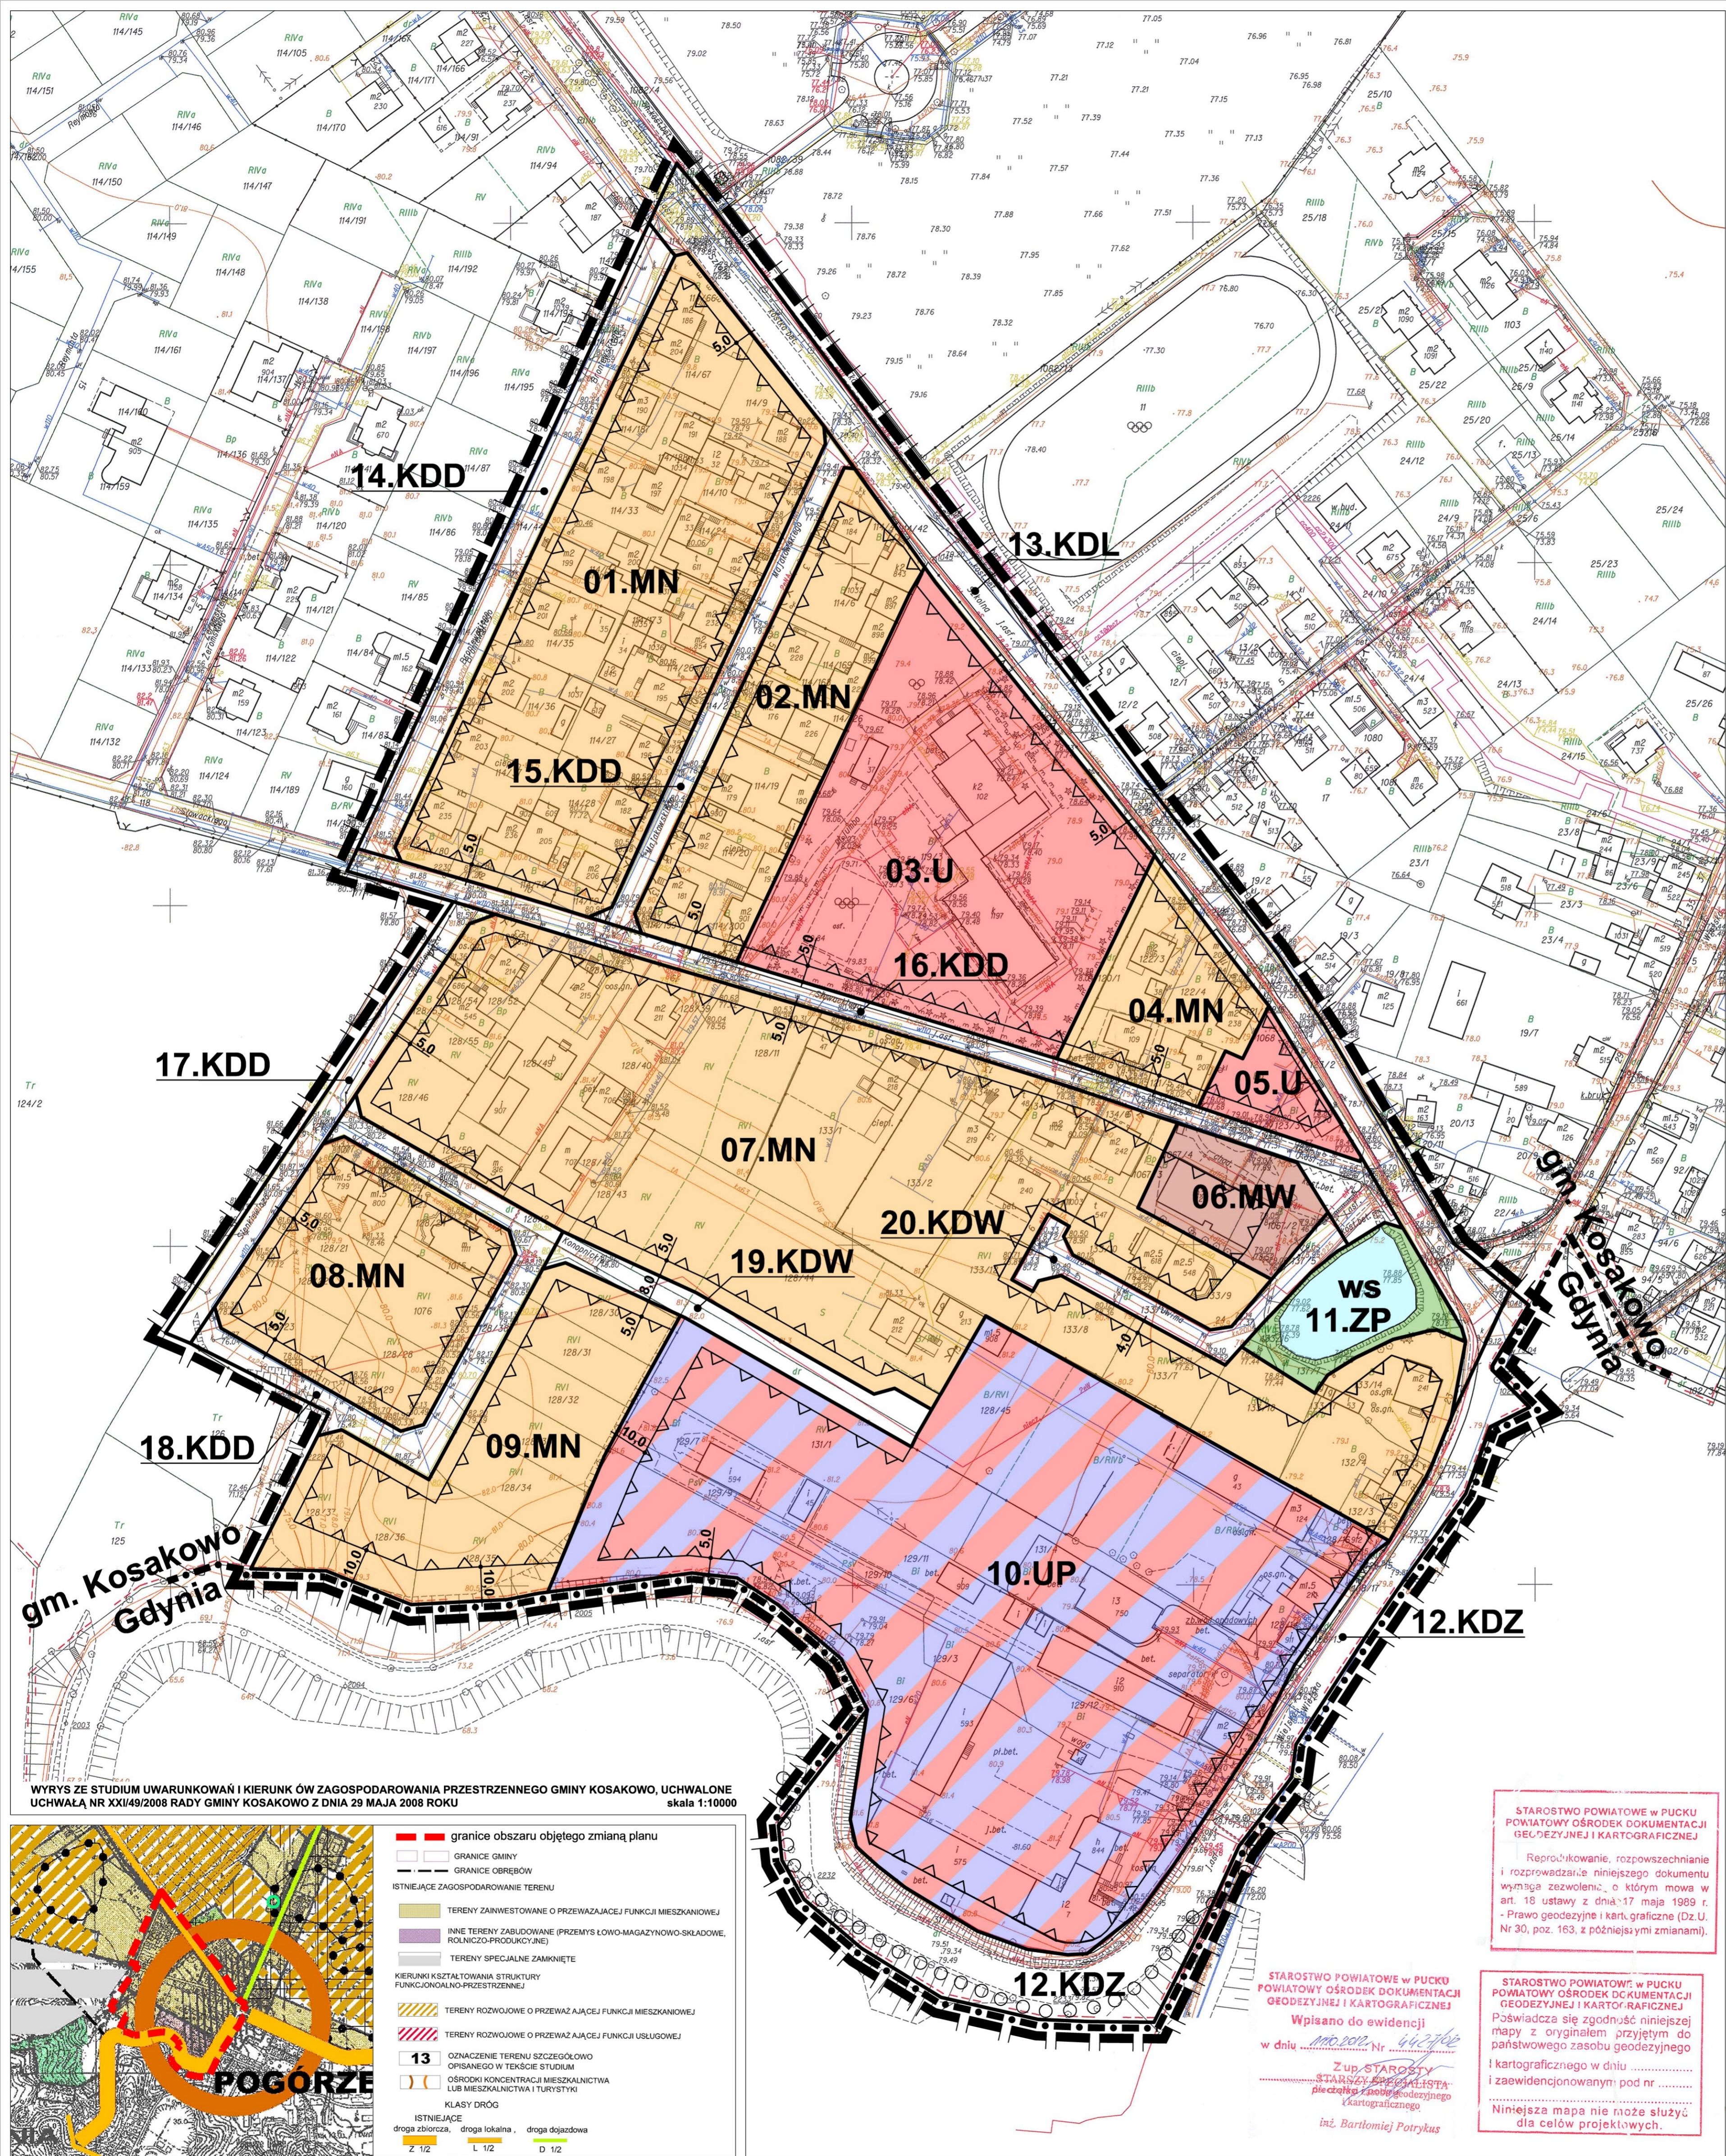

WYRYS ZE STUDIUM UWARUNKWAŃ I KIERUNKÓW ZAGOSPODAROWANIA PRZESTRZENNEGO GMINY KOSAKOWO, UCHWALONE UCHWAŁĄ NR XXI/49/2008 RADY GMINY KOSAKOWO Z DNIA 29 MAJA 2008 ROKU skala 1:10000

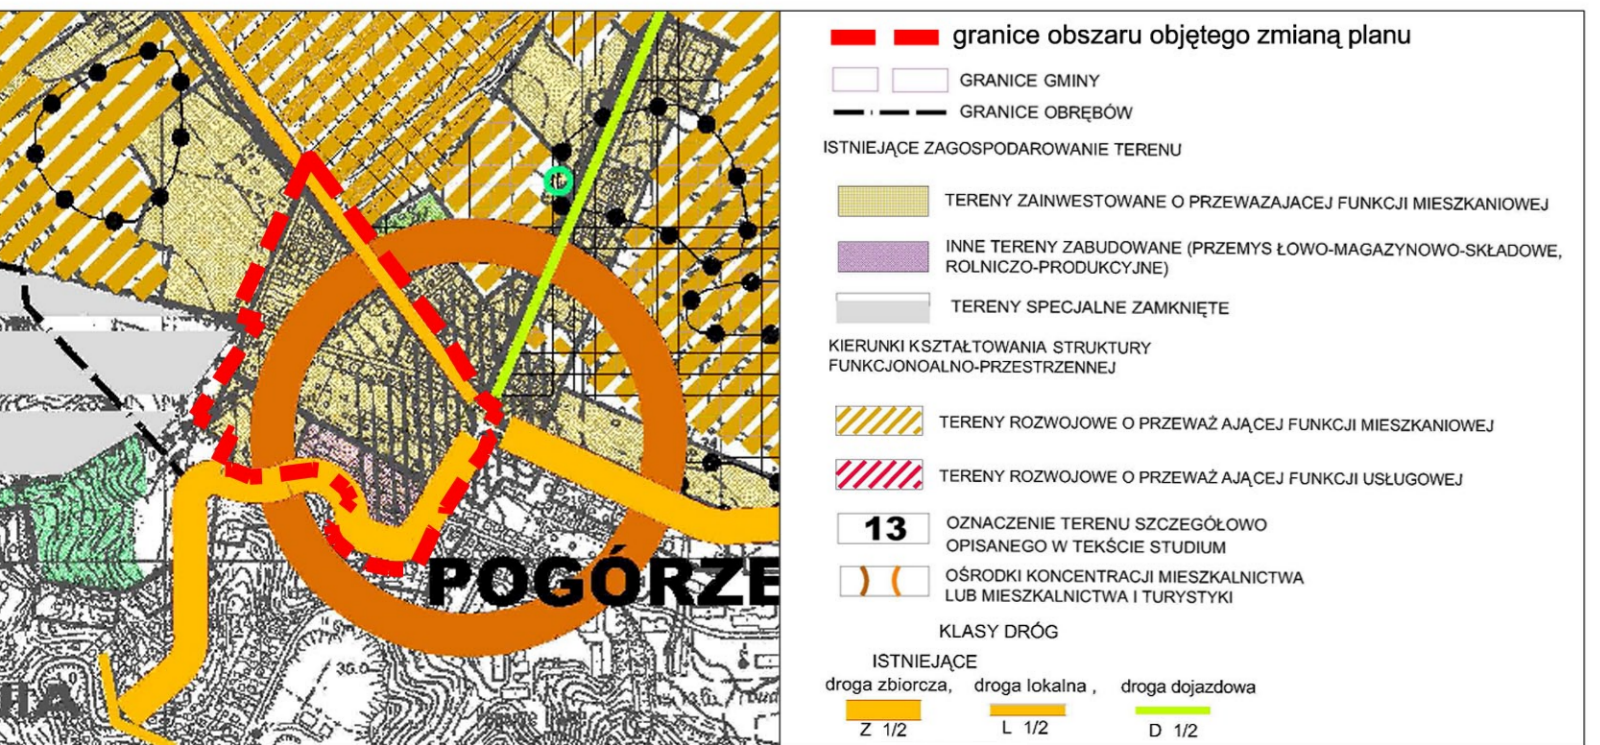

STAROSTWO POWIATOWE W PUCKU  
 POWIATOWY OŚRODEK DOKUMENTACJI  
 GEODEZYJNEJ I KARTOGRAFICZNEJ

Reprodukowanie, rozpowszechnianie i rozprowadzanie niniejszego dokumentu wymaga zezwolenia, o którym mowa w art. 18 ustawy z dnia 17 maja 1989 r. - Prawo geodezyjne i kartograficzne (Dz.U. Nr 30, poz. 163, z późniejszymi zmianami).

STAROSTWO POWIATOWE W PUCKU  
 POWIATOWY OŚRODEK DOKUMENTACJI  
 GEODEZYJNEJ I KARTOGRAFICZNEJ

Wpisano do ewidencji w dniu 10.06.2013 Nr 412/13

Zup. STAROSTA  
 STAROSTA POWIATOWY  
 Bartłomiej Potrykus

STAROSTWO POWIATOWE W PUCKU  
 POWIATOWY OŚRODEK DOKUMENTACJI  
 GEODEZYJNEJ I KARTOGRAFICZNEJ

Poświadczam się zgodność niniejszej mapy z oryginałem przyjętym do państwowego zasobu geodezyjnego i zaewidencjonowanym pod nr ..... i kartograficznym w dniu .....  
 Niniejsza mapa nie może służyć dla celów projektowych.